


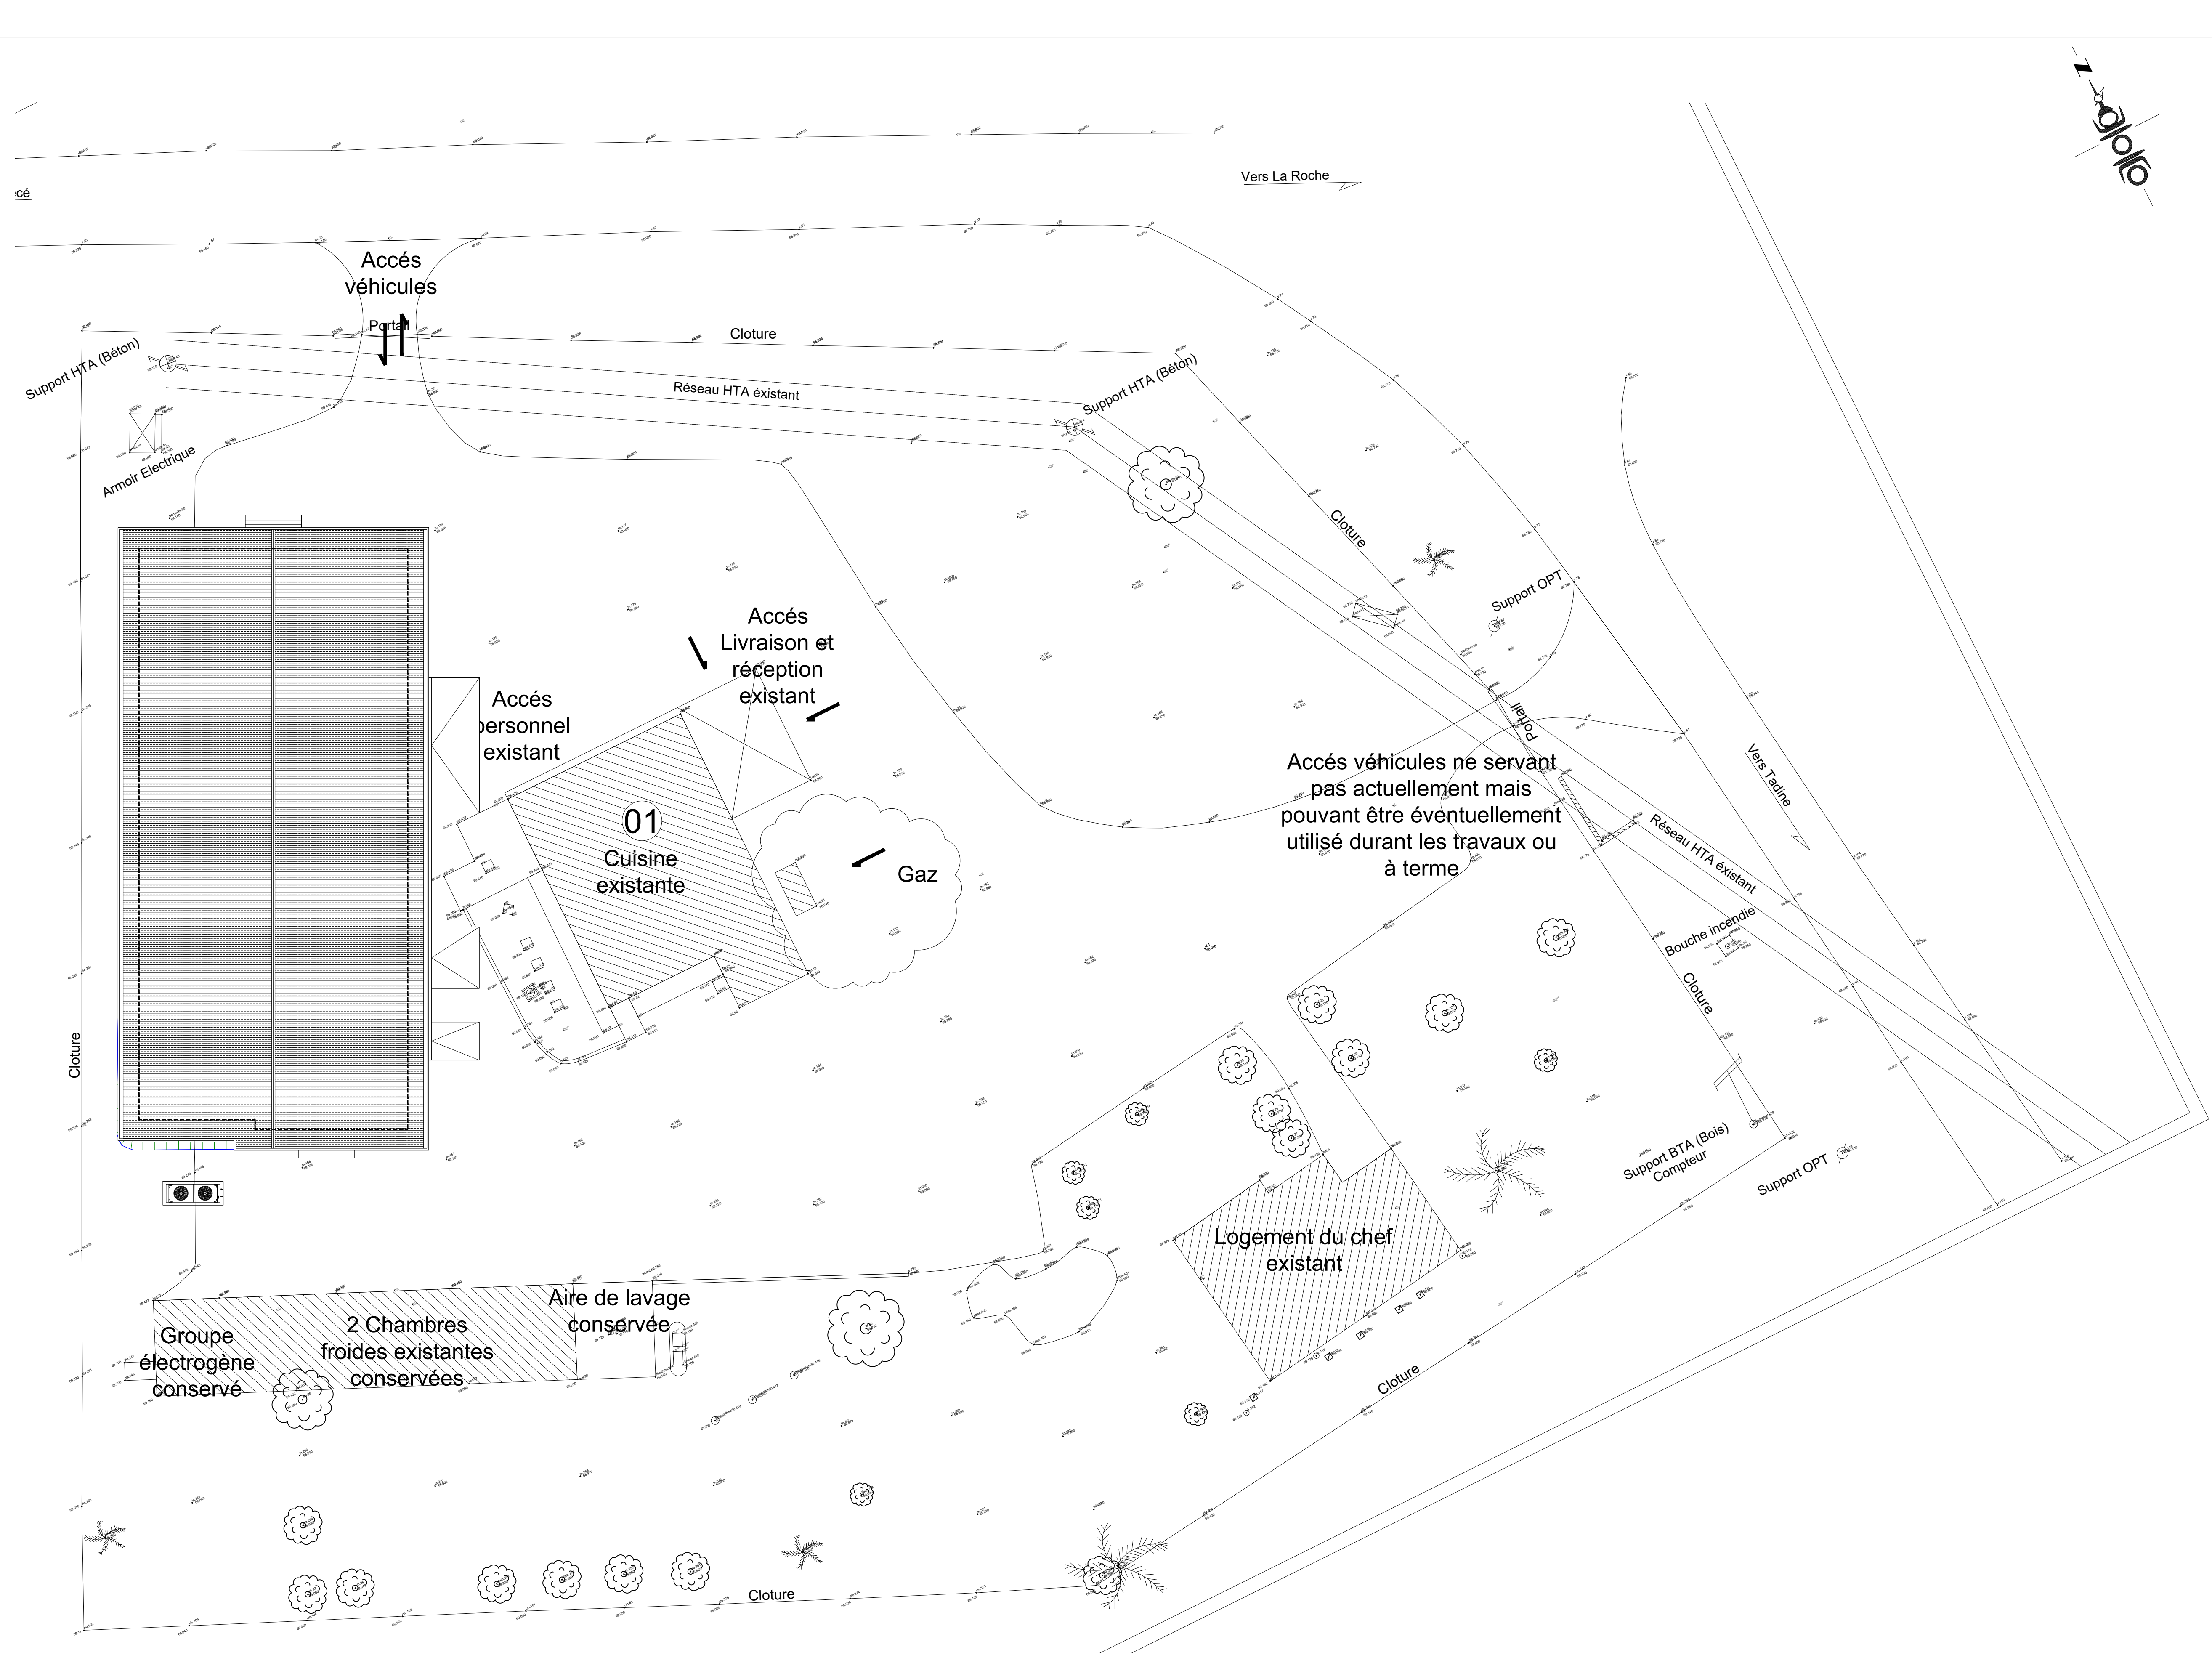

PLAN DE MASSE

NOTA : PROPRIETE ARTISTIQUE ET INTELLECTUELLE


LES DOCUMENTS GRAPHIQUES CONSTITUANT L'ENSEMBLE DU DOSSIER ARCHITECTURAL SONT LA PROPRIETE ARTISTIQUE ET INTELLECTUELLE DE L'AUTEUR. AUCUNE MODIFICATION NE POURRA ETRE ENVISAGEE SANS AUTORISATION ECRITE DE CELUI CI.

- NOTA :
1. LES COTATIONS DOIVENT ETRE VERIFIEES IMPERATIVEMENT SUR PLACE AVANT TOUTE MISE EN OEUVRE. REPERTORIER TOUS LES RESEAUX ENTERRES A PROXIMITE, AVANT TOUTE MISE EN OEUVRE DE FOUILLES.
 2. LES DIMENSIONS SONT COTEES FINIES ET DEVONT FAIRE L'OBJET DE CALCULS D'INGENIEUR POUR TOUT OUVRAGE STRUCTURELLE.
 3. L'ENTREPRENEUR EST TENU DE VERIFIER LA COTATION DE L'ENSEMBLE DU PLAN AVANT LE DEMARRAGE DES PLANS TECHNIQUES ET DES TRAVAUX ET D'INFORMER L'ARCHITECTE D'EVENTUELLES ERREURS OU OMISSIONS POUR MISE A JOUR.

LEGENDE	
BATIMENT	
PROJET	
01	Bâtiment existant
02	Bâtiment projeté



PLAN DE SITUATION

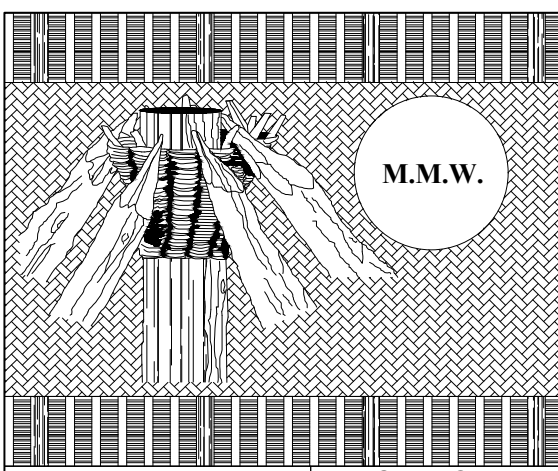

M.M.W. ARCHITECTURE
Tribu de Thuahaick B.P. 595 We - 98820 Lifou
2 rue Pierre Lecole - Parc de Normandie - 98800 Nouméa
Tel : 45.48.00 - Fax : 45.48.00
Tel : 23.64.20 - Fax : 23.64.20
secretariat.mmw@mmw.nc

STRUCTURE CONCEPT
Imm. le Cap Horn 2A, rue Laprousse,
Pig Blanchet 98 800 Nouméa -
Tel : 25.95.52 - Fax : 25.95.02
direction@structureconcept.nc

ETIENNE SECURE SERVICES
228 rue Georges LECLES - 2 Normandie
BP 2025 - 98874 Port des Français
Tel : 44.95.57 - Fax : 44.95.67
etienne.secure@nc.nc

INGENIEUR - ETIENNE SECURE
24 rue Clément - Résidence EMBELIA
BP 18559 - 98 857 - NOUMEA Tel : 79.73.86
/ 24.87.16
Email: etienne.secure@ingenie.nc

Estuaries
1 Rue Isidore Le Gouvello 98 800 - Nouméa
Tel / Fax : 27.12.82
vincent.gallier@sigma.nc
jocelyn.bouammi@sigma.nc

Sigma
Ingénierie

INGENIEUR & MECANISME
11 rue de Bourgogne 31630 Palaiseau
du Touch
Tel : 05.61.91.74.34 - Port : 06.61.02.80.44

CONSTRUCTION DE LA CUISINE CENTRALE DE THUMA - Tuo
COMMUNE DE MARE - PROVINCE DES ILES LOYAUTES

D.C.E.		ETAT DES LIEUX - PROJET	
D O S S I E R D E C O N S E I L S		PLANCHE ARCHI. N° PG02	
		PLANS GENERAUX	VISA
		PLAN DE SITUATION PLAN DE MASSE	Maire (d'aujourd'hui) Commune de Mare 
ECHELLE : 1/200°		Date : le 10 AOÛT 2026	
MODIFICATIONS		DATE	