



AMÉNAGEMENT DE VOIES D'ENTRECROISEMENT SUR LA VE1
ENTRE L'ÉCHANGEUR DE KOWÉ KARA ET LA BIFURCATION DE KOUTIO

PHASE 1

RÉALISATION DE LA PLATE-FORME DE CHAUSSÉE ET GESTION DES RÉSEAUX

COMMUNE DE NOUMÉA / DUMBÉA

DOSSIER DE CONSULTATION
DES ENTREPRISES

MAITRE D'OEUVRE

DIRECTION DE L'AMENAGEMENT
DE L'EQUIPEMENT ET DES MOYENS

SERVICE DES ETUDES

BUREAU INGENIERIE ROUTIERE

DÉTAILS TYPES

PLAN N°: 08

DATES

MODIFICATIONS DU PLAN D'ORIGINE

INDICES

N° B0 981



Echelle du plan : 1/125 ème

Date du plan : Janvier 2026

Système géodésique : RGNC 91-93



Projection : LAMBERT NC


Réalisé par : JLT

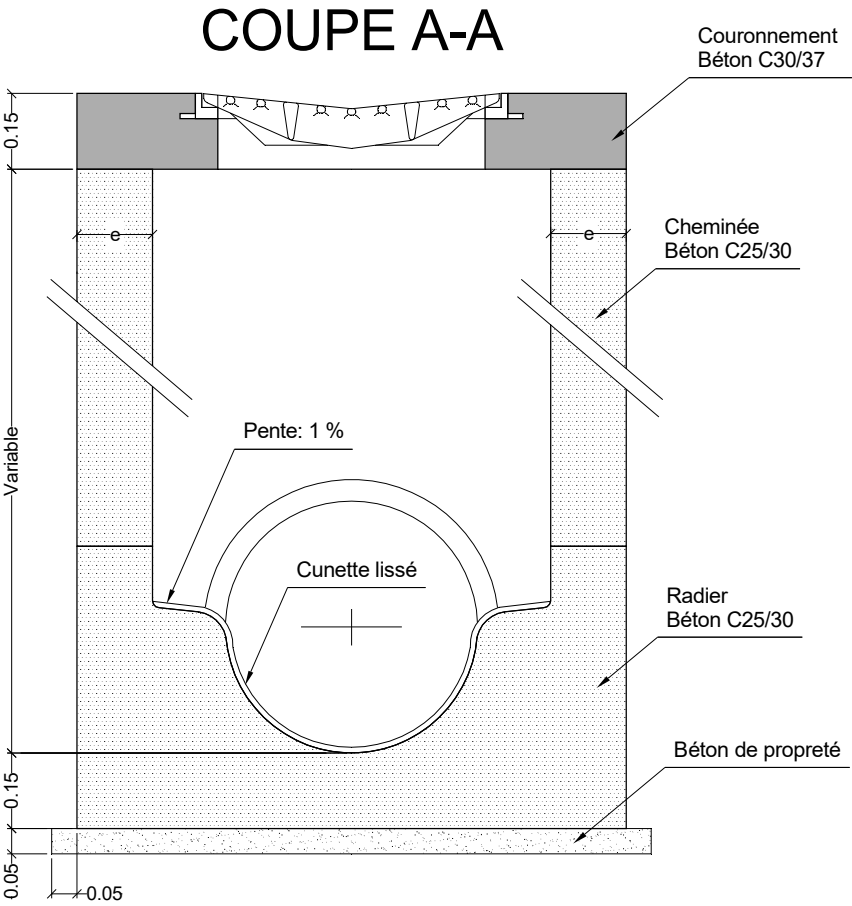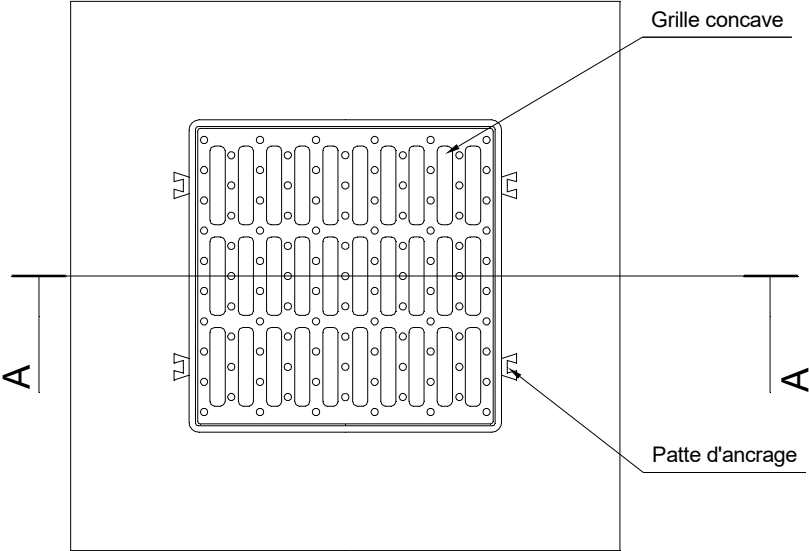



Ø Tuyau	DIMENSIONS (mm)		
	Regard	e	Grille
< 300	600x600	120	400x400
300 à 600	800x800	150	600x600
800	1000x1000	200	600x600
1000	1000x1250	200	800x800

Diamètres canalisations (mm)	DIMENSIONS (mm)		
	C1	C2	e
300 à 600	800	800	150
800	1000	1000	200
1000	1250	1000	200

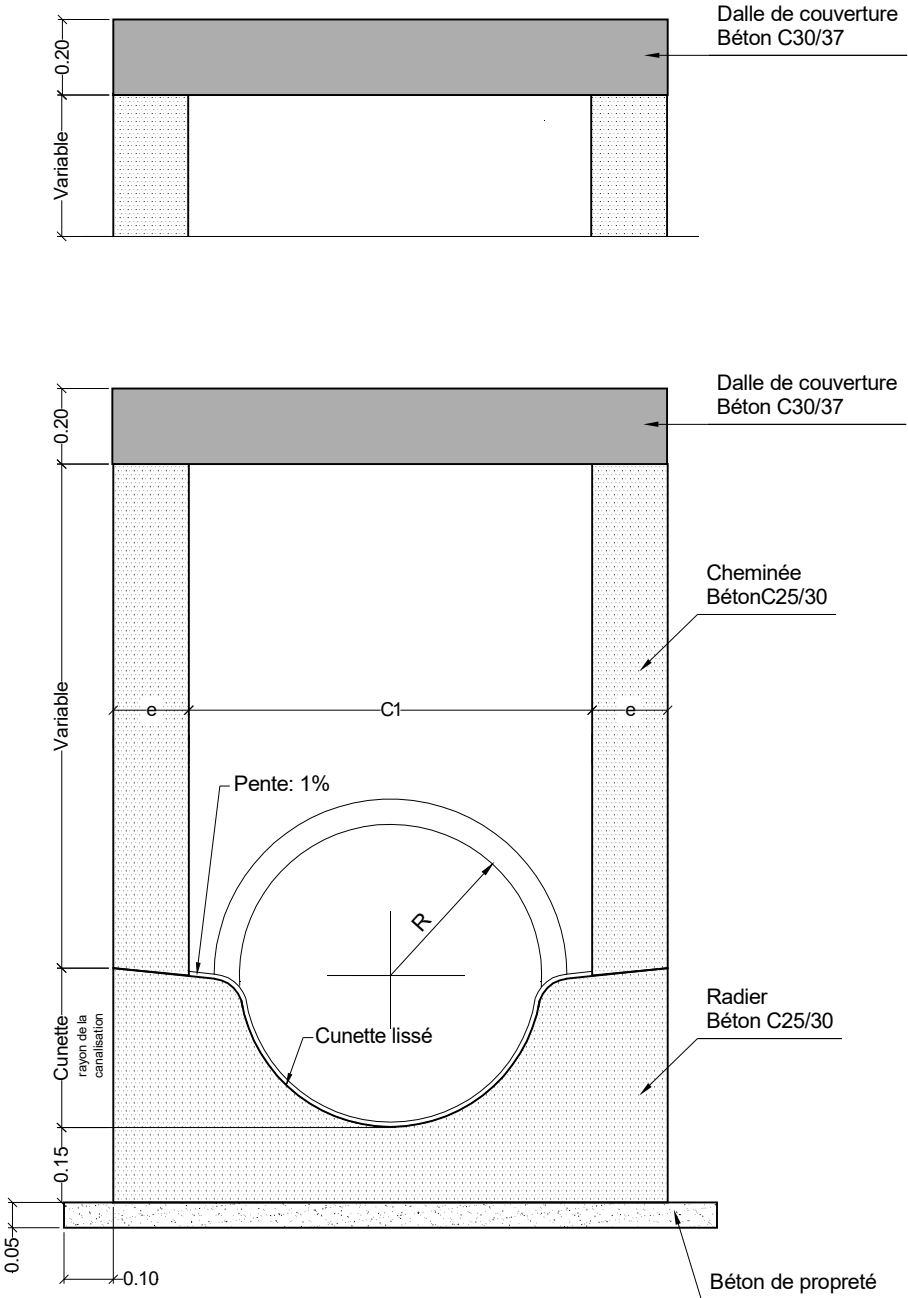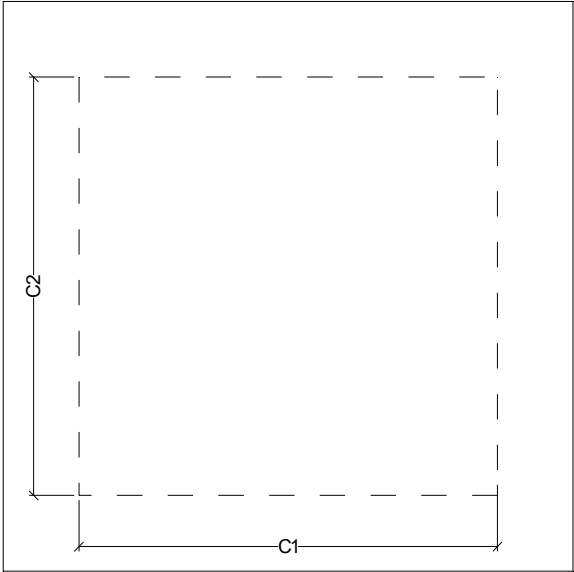

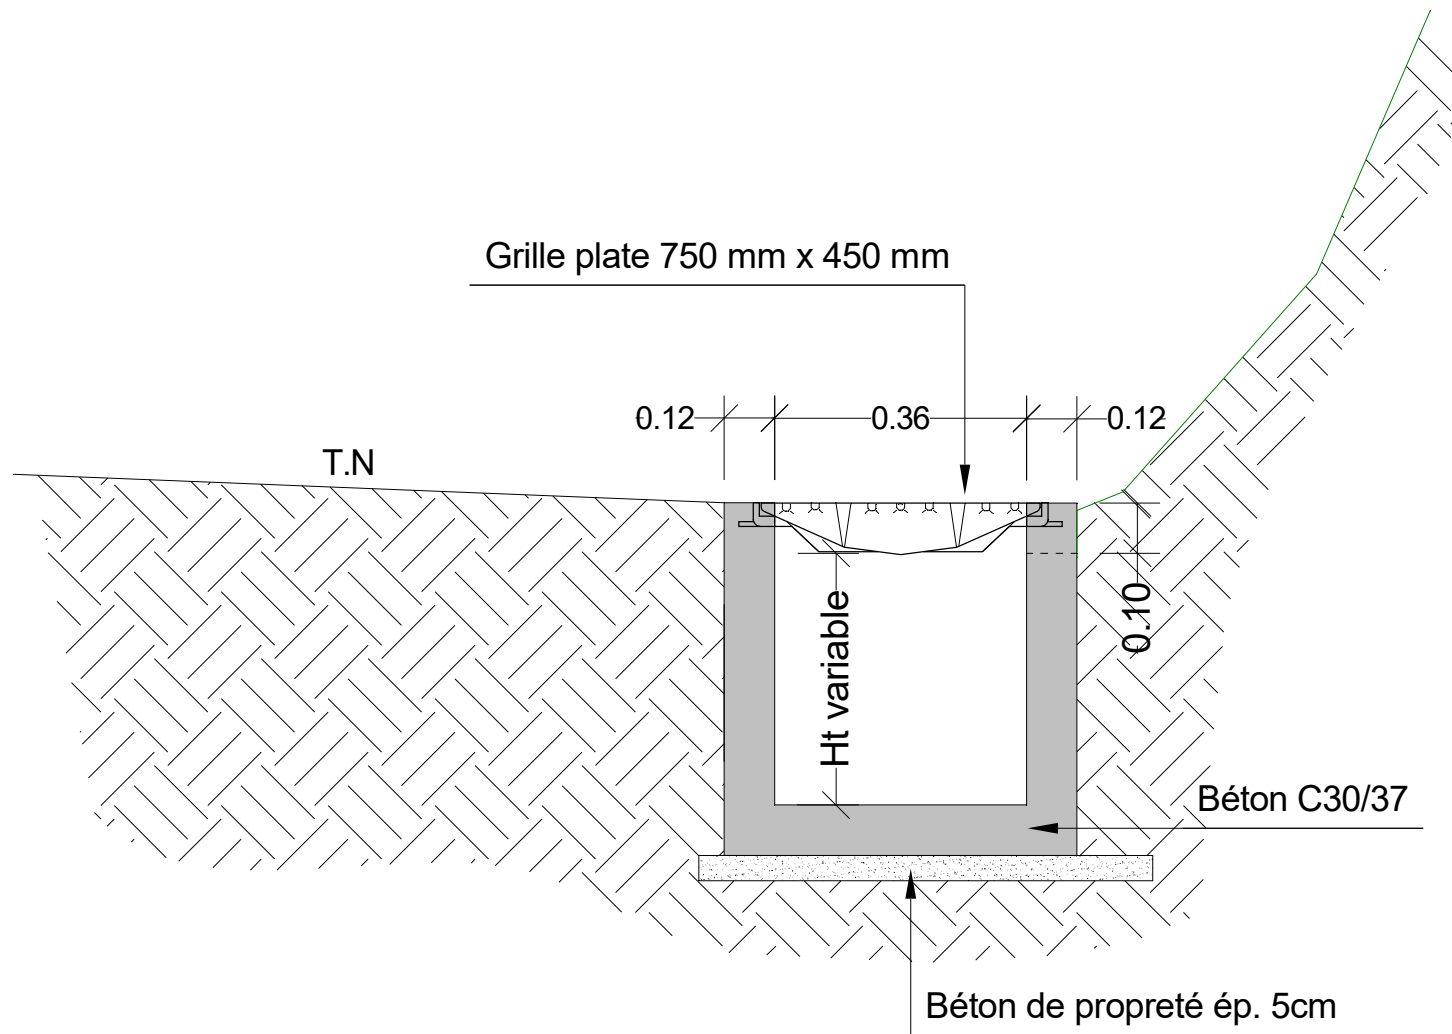

Coupe A-A

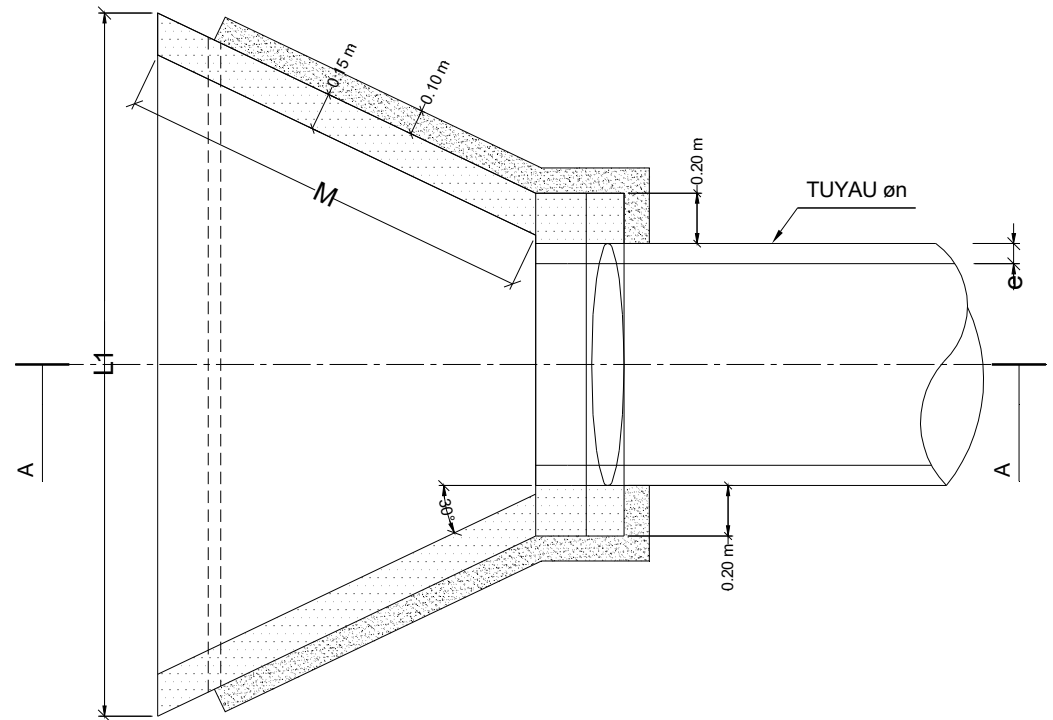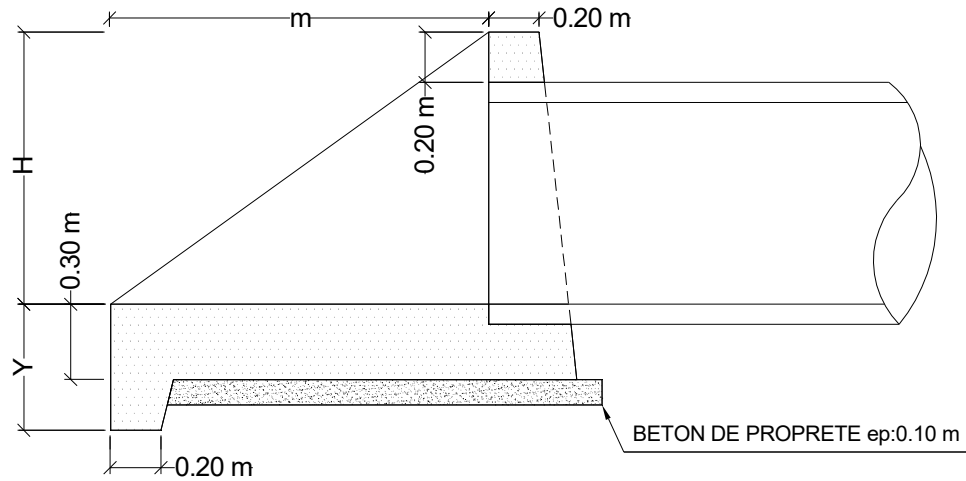

ø _n	300	400	500	600	800	1000	1200	1500	1800	2000
H	0,54	0,65	0,75	0,86	1,08	1,30	1,52	1,84	2,27	2,48
L1	1,62	1,86	2,09	2,32	2,79	3,26	3,73	4,42	5,12	5,58
m	0,81	0,97	1,13	1,30	1,50	1,70	1,90	2,20	2,50	2,70
M	1,15	1,27	1,39	1,50	1,73	1,96	2,19	2,54	2,88	3,12
e	0,04	0,05	0,05	0,06	,08,	0,10	0,12	0,14	0,17	0,18
y	0,50	0,50	0,50	0,50	0,50	0,60	0,70	0,80	1,10	1,30

L'ensemble des unités de ce tableau est en mètre sauf le diamètre qui est en millimètre