


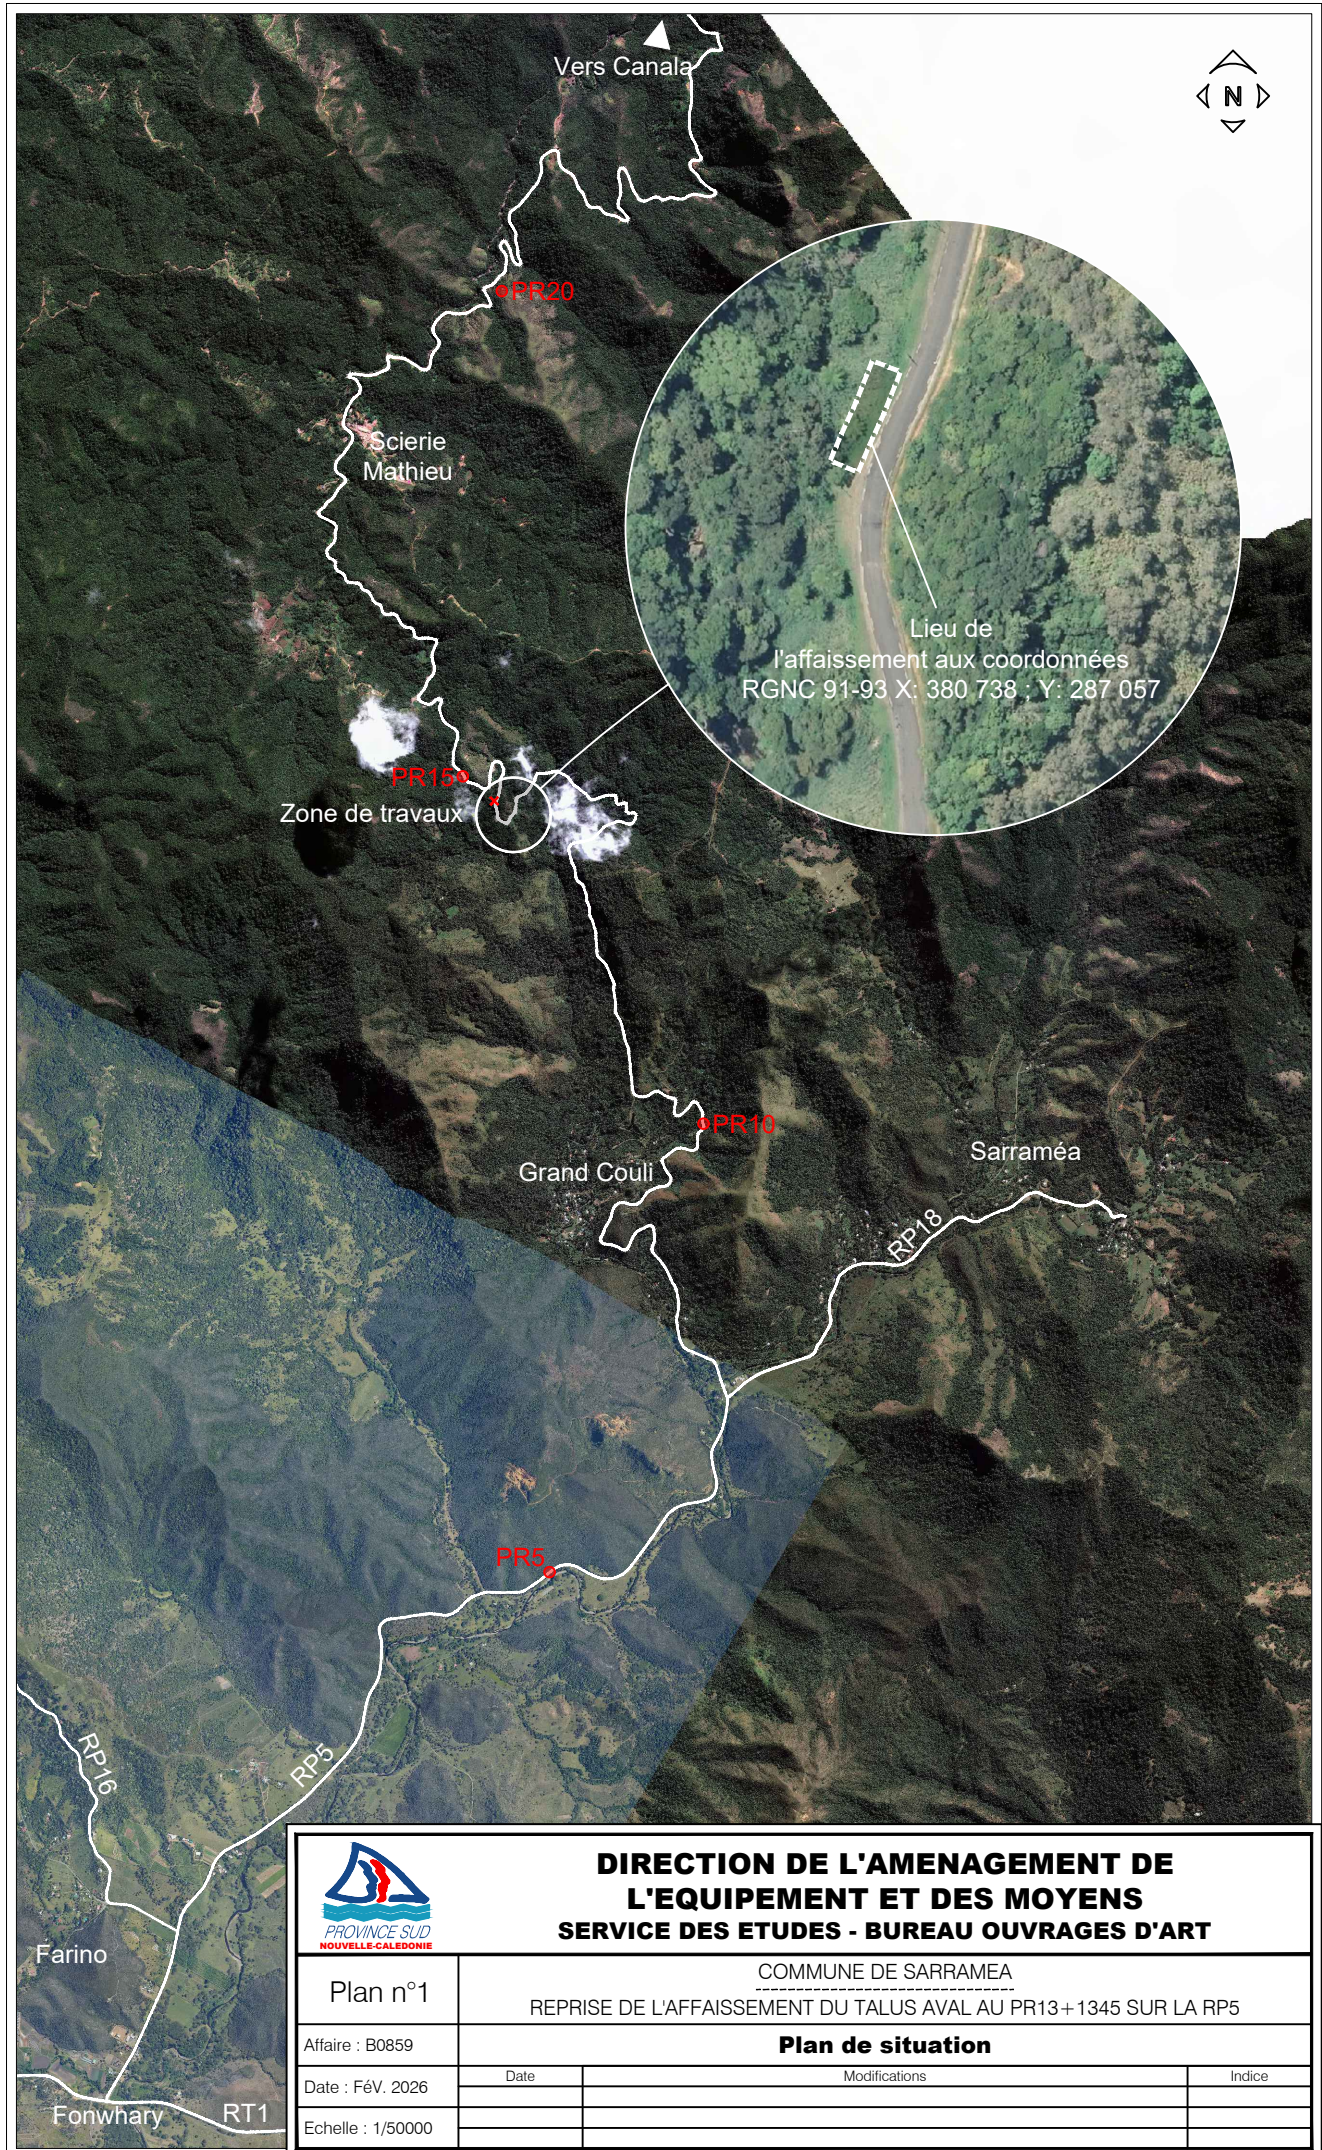

**DIRECTION DE L'AMENAGEMENT DE
L'EQUIPEMENT ET DES MOYENS
SERVICE DES ETUDES - BUREAU OUVRAGES D'ART**

Plan n°1

COMMUNE DE SARRAMEA
REPRISE DE L'AFFAISSEMENT DU TALUS AVAL AU PR13+1345 SUR LA RP5

Affaire : B0859

Plan de situation

Date : Fév. 2026

Date

Modifications

Indice

Echelle : 1/50000

Farino

Fonwhary

RT1