


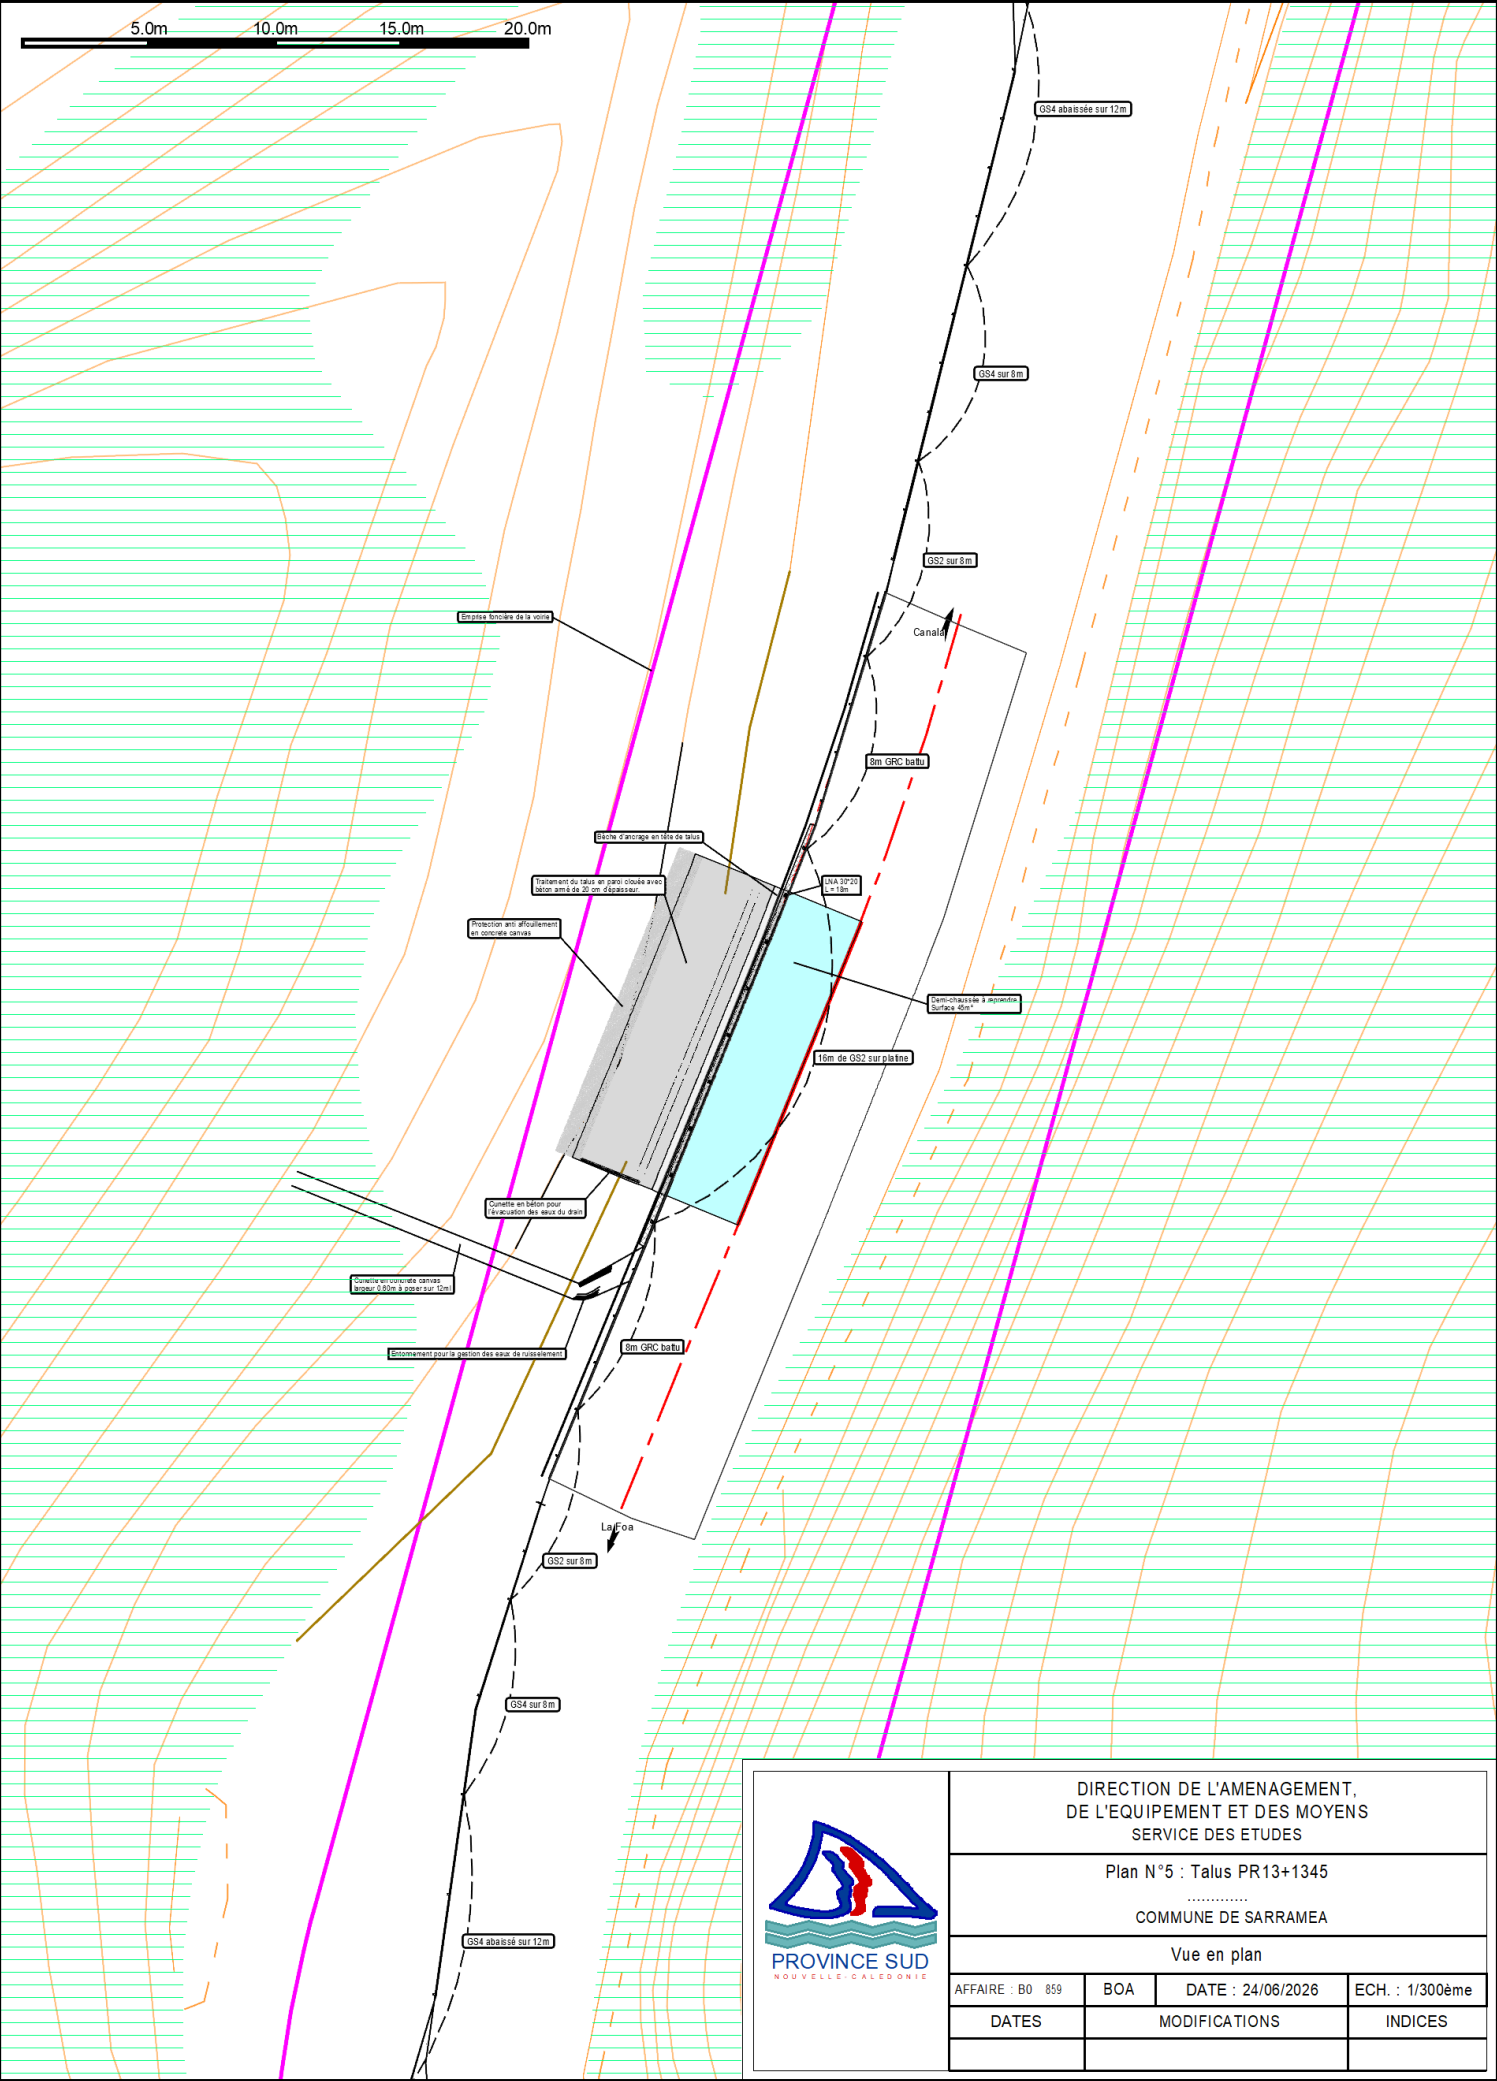



PROVINCE SUD
NOUVELLE-CALÉDONIE

DIRECTION DE L'AMENAGEMENT,
DE L'EQUIPEMENT ET DES MOYENS
SERVICE DES ETUDES

Plan N°5 : Talus PR13+1345

.....

COMMUNE DE SARRAMEA

Vue en plan

AFFAIRE : B0 859	BOA	DATE : 24/06/2026	ECH. : 1/300ème
DATES	MODIFICATIONS		INDICES