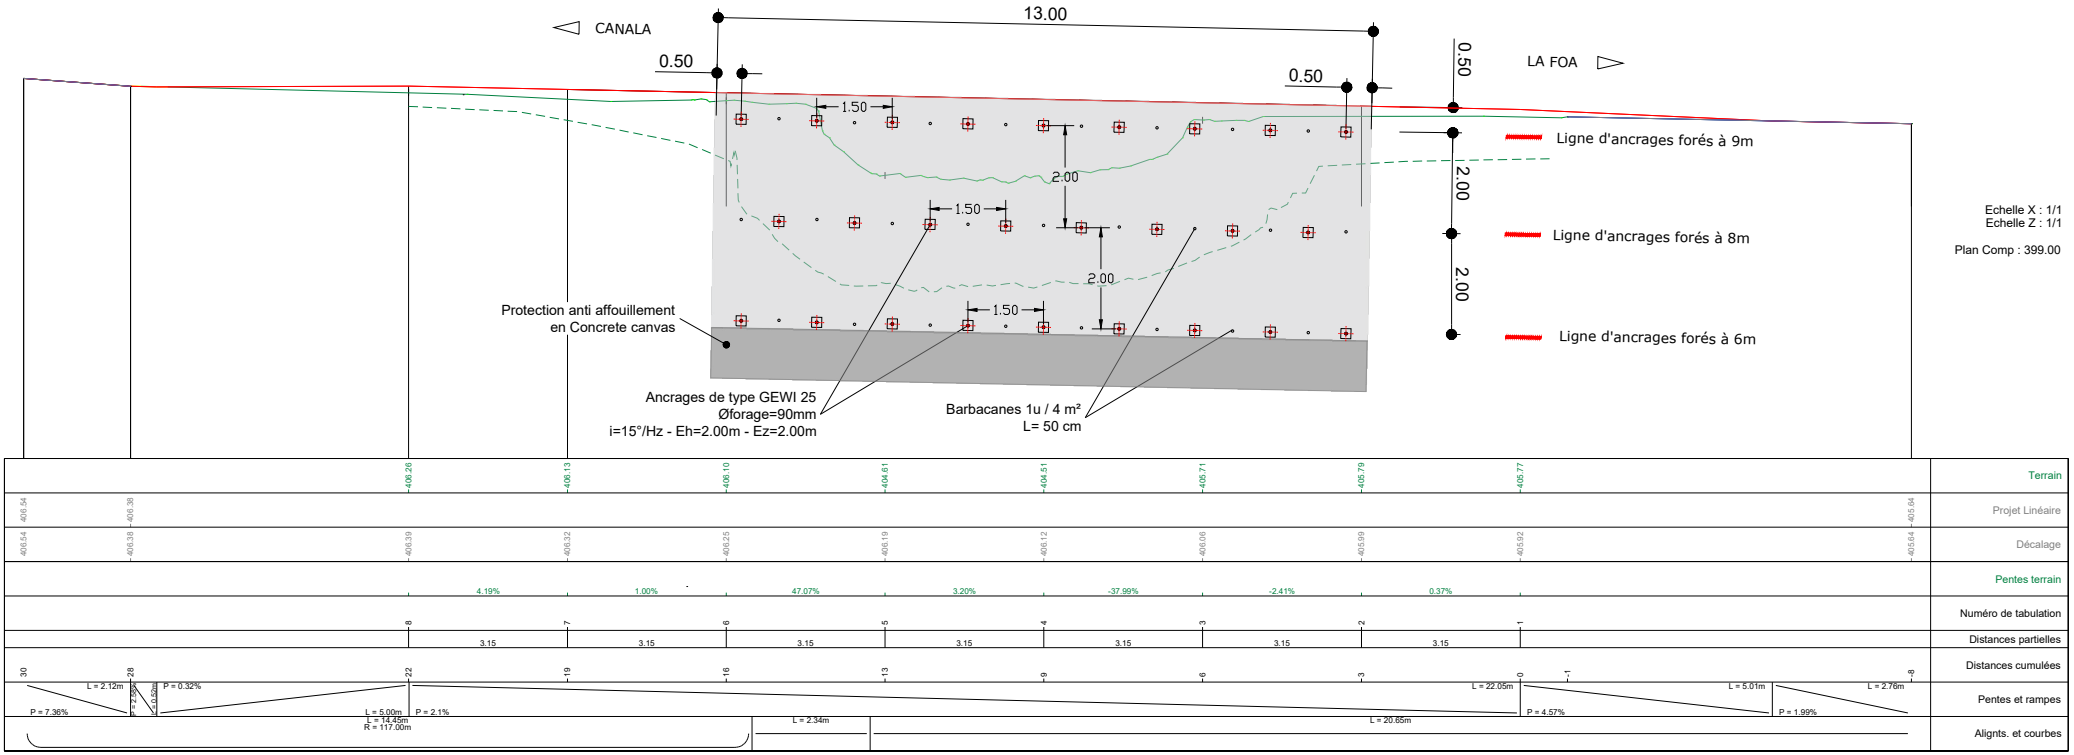

DIRECTION DE L'AMENAGEMENT DE L'EQUIPEMENT ET DES MOYENS

SERVICE DES ETUDES - BUREAU OUVRAGES D'ART

PROVINCE SUD
NOUVELLE-CALEDONIE

Plan n°3	COMMUNE DE SARRAMÉA CONFORTEMENT DE TALUS A PR13+1345 DE LA RP5
Affaire : B0859	**PROFIL EN LONG : Paroi clouée**
Date : Février 2026	
Echelle : 1/150	

Date	Modifications	Indice