


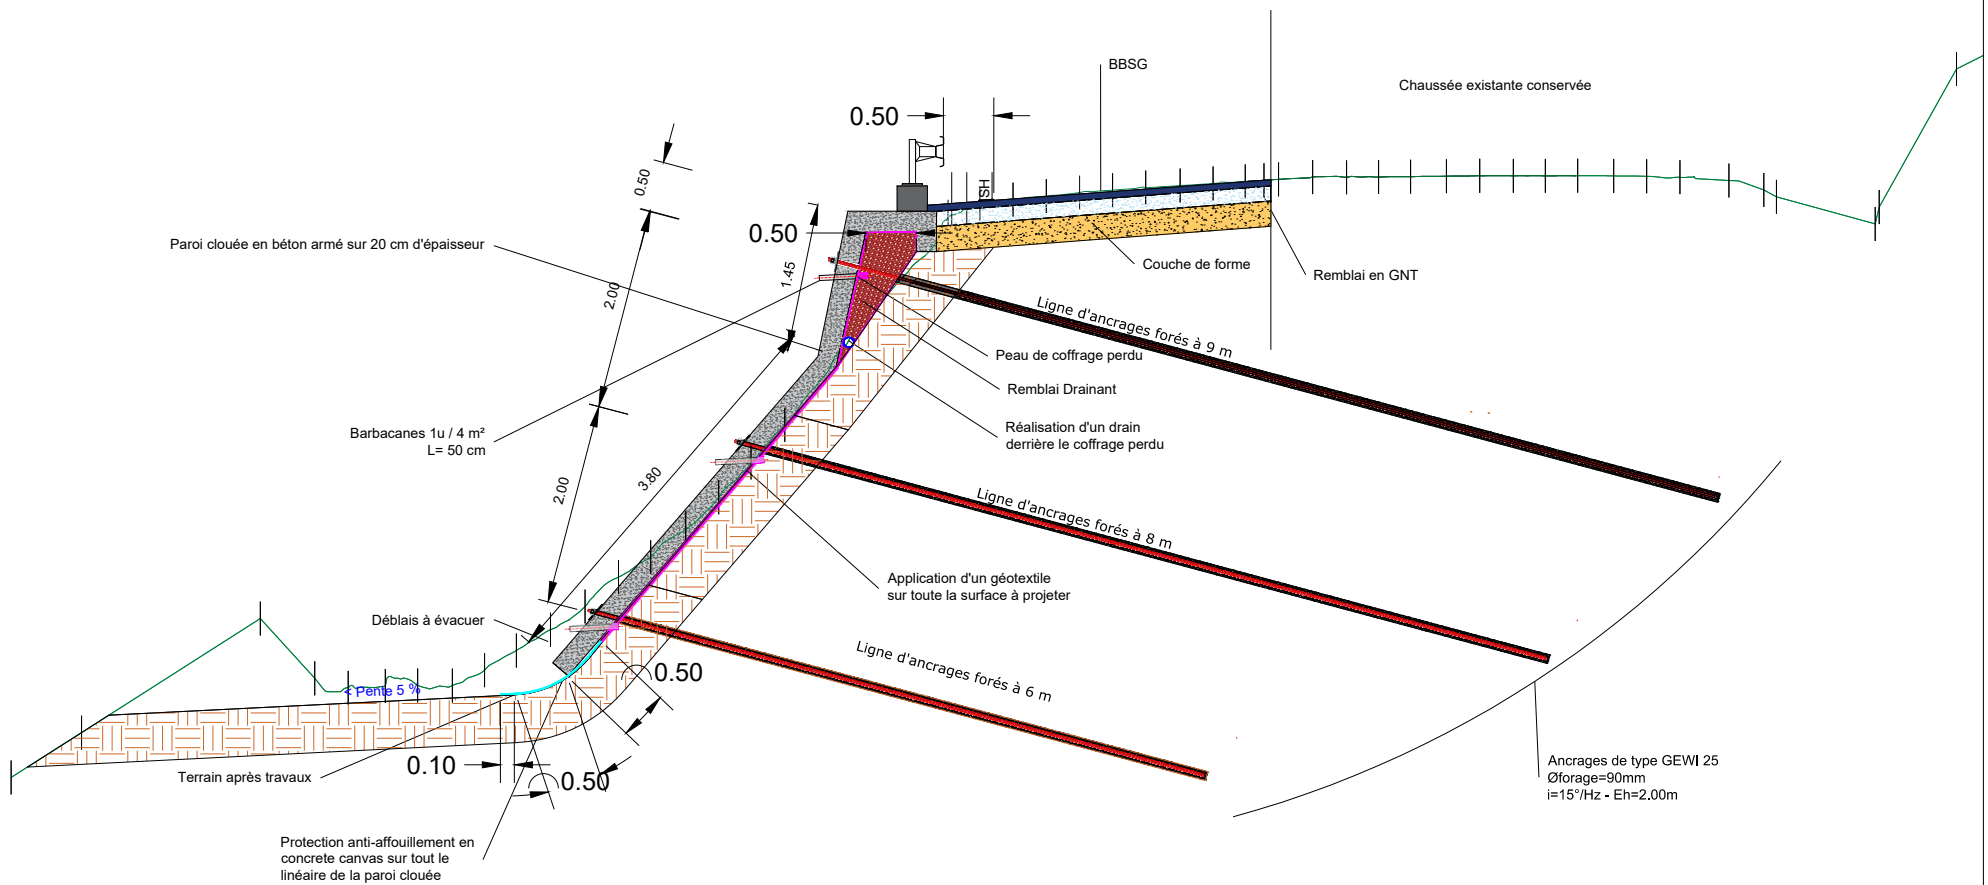

**DIRECTION DE L'AMENAGEMENT DE
L'EQUIPEMENT ET DES MOYENS
SERVICE DES ETUDES - BUREAU OUVRAGES D'ART**

Plan n°3

COMMUNE DE SARRAMÉA

CONFORTEMENT DE TALUS A PR13+1345 DE LA RP5

PROFIL EN TRAVERS TYPE : Paroi clouée

Affaire : B0859

Date : Février 2026

Date

Modifications

Indice

Echelle : 1/75