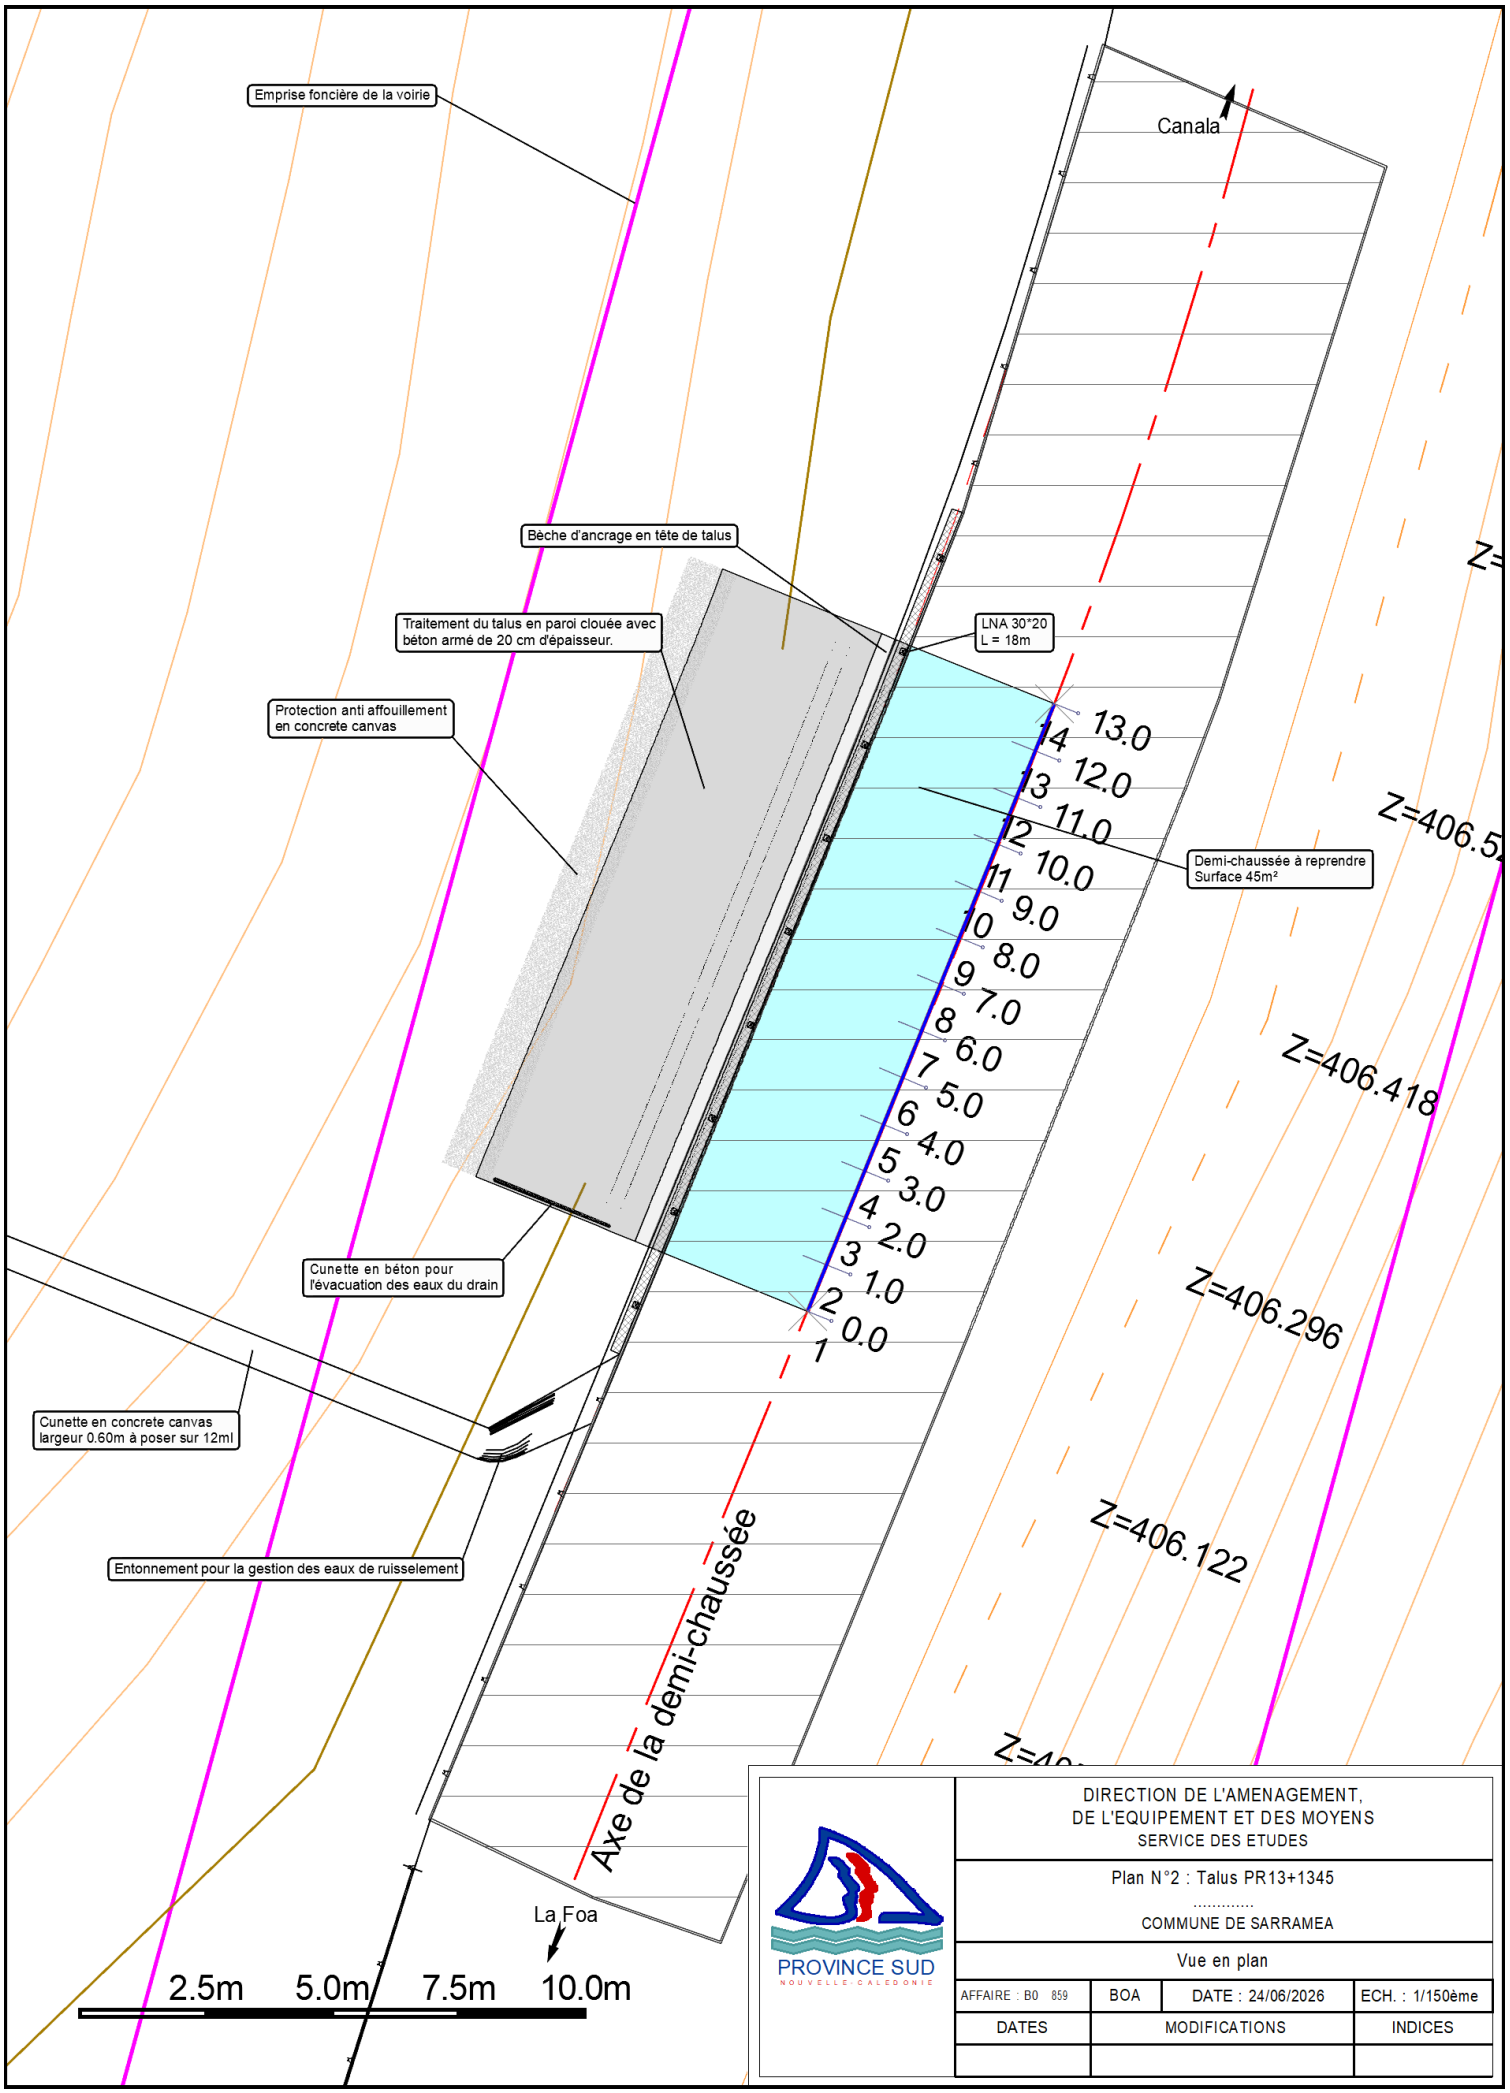
Emprise foncière de la voirie
Canala
Bêche d'ancrage en tête de talus
Traitement du talus en paroi clouée avec béton armé de 20 cm d'épaisseur.
LNA 30*20
L = 18m
Protection anti affouillement en concrete canvas
Demi-chaussée à reprendre
Surface 45m²
14 13.0
13 12.0
12 11.0
11 10.0
10 9.0
9 8.0
8 7.0
7 6.0
6 5.0
5 4.0
4 3.0
3 2.0
2 1.0
1 0.0
Z=406.5
Z=406.418
Z=406.296
Z=406.122
Cunette en béton pour l'évacuation des eaux du drain
Cunette en concrete canvas largeur 0.60m à poser sur 12ml
Entonnement pour la gestion des eaux de ruisselement
Axe de la demi-chaussée
La Foa
2.5m
5.0m
7.5m
10.0m
PROVINCE SUD
NOUVELLE-CALÉDONIE
DIRECTION DE L'AMENAGEMENT,
DE L'EQUIPEMENT ET DES MOYENS
SERVICE DES ETUDES
Plan N°2 : Talus PR13+1345
COMMUNE DE SARRAMEA
Vue en plan
AFFAIRE : B0 859
BOA
DATE : 24/06/2026
ECH. : 1/150ème
DATES
MODIFICATIONS
INDICES