


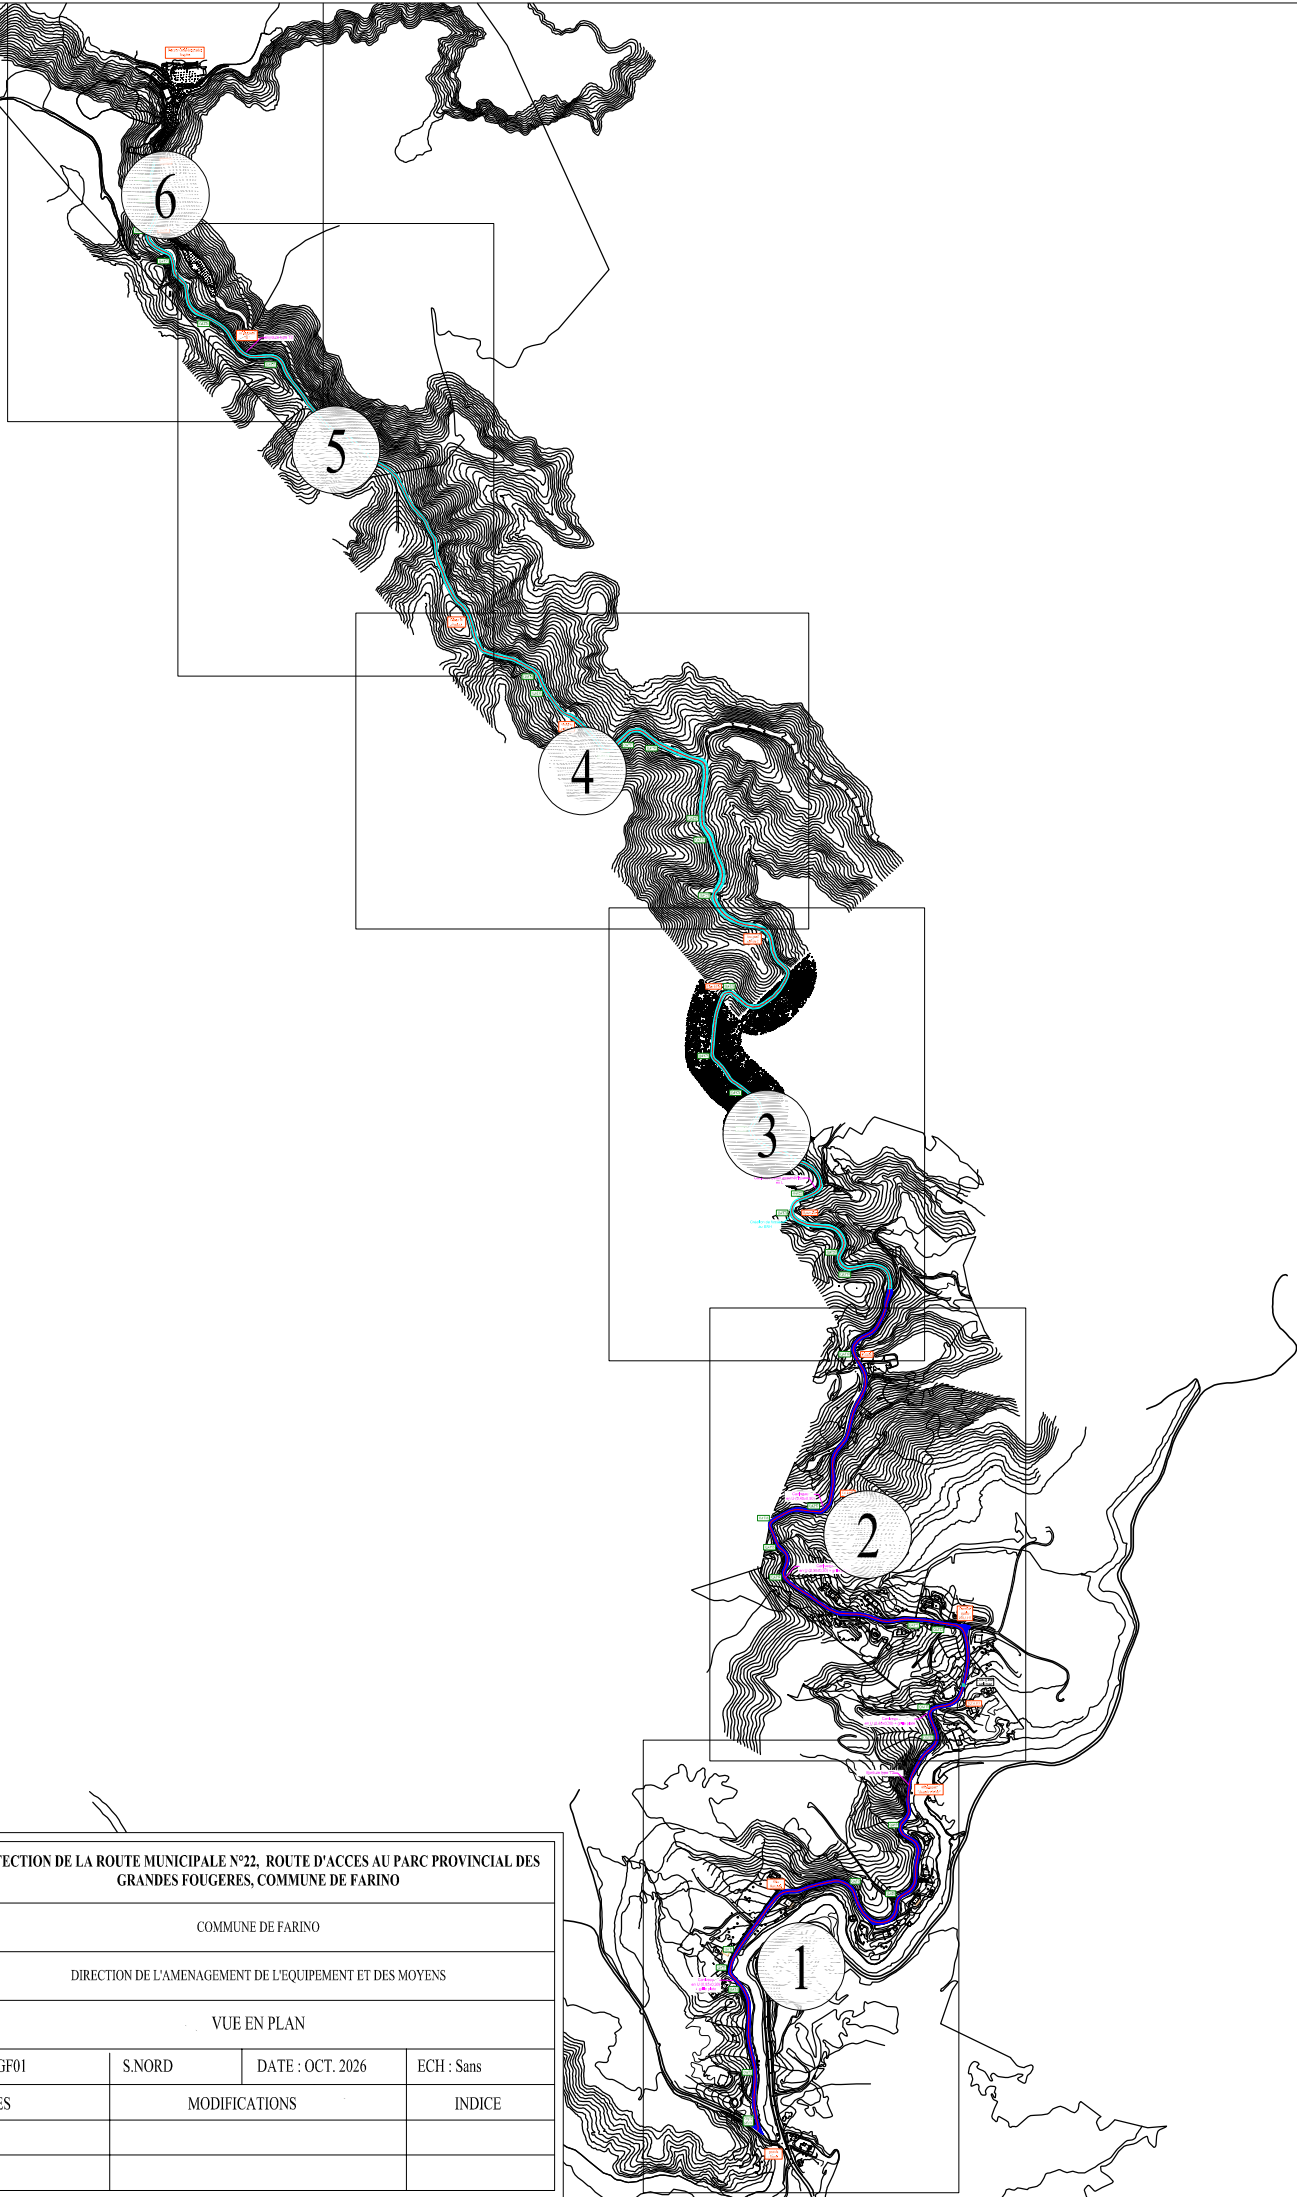

REFECTION DE LA ROUTE MUNICIPALE N°22, ROUTE D'ACCES AU PARC PROVINCIAL DES
GRANDES FOUGERES, COMMUNE DE FARINO


COMMUNE DE FARINO

DIRECTION DE L'AMENAGEMENT DE L'EQUIPEMENT ET DES MOYENS

VUE EN PLAN

25PPGF01	S.NORD	DATE : OCT. 2026	ECH : Sans
DATES	MODIFICATIONS		INDICE

PLANCHE N°0

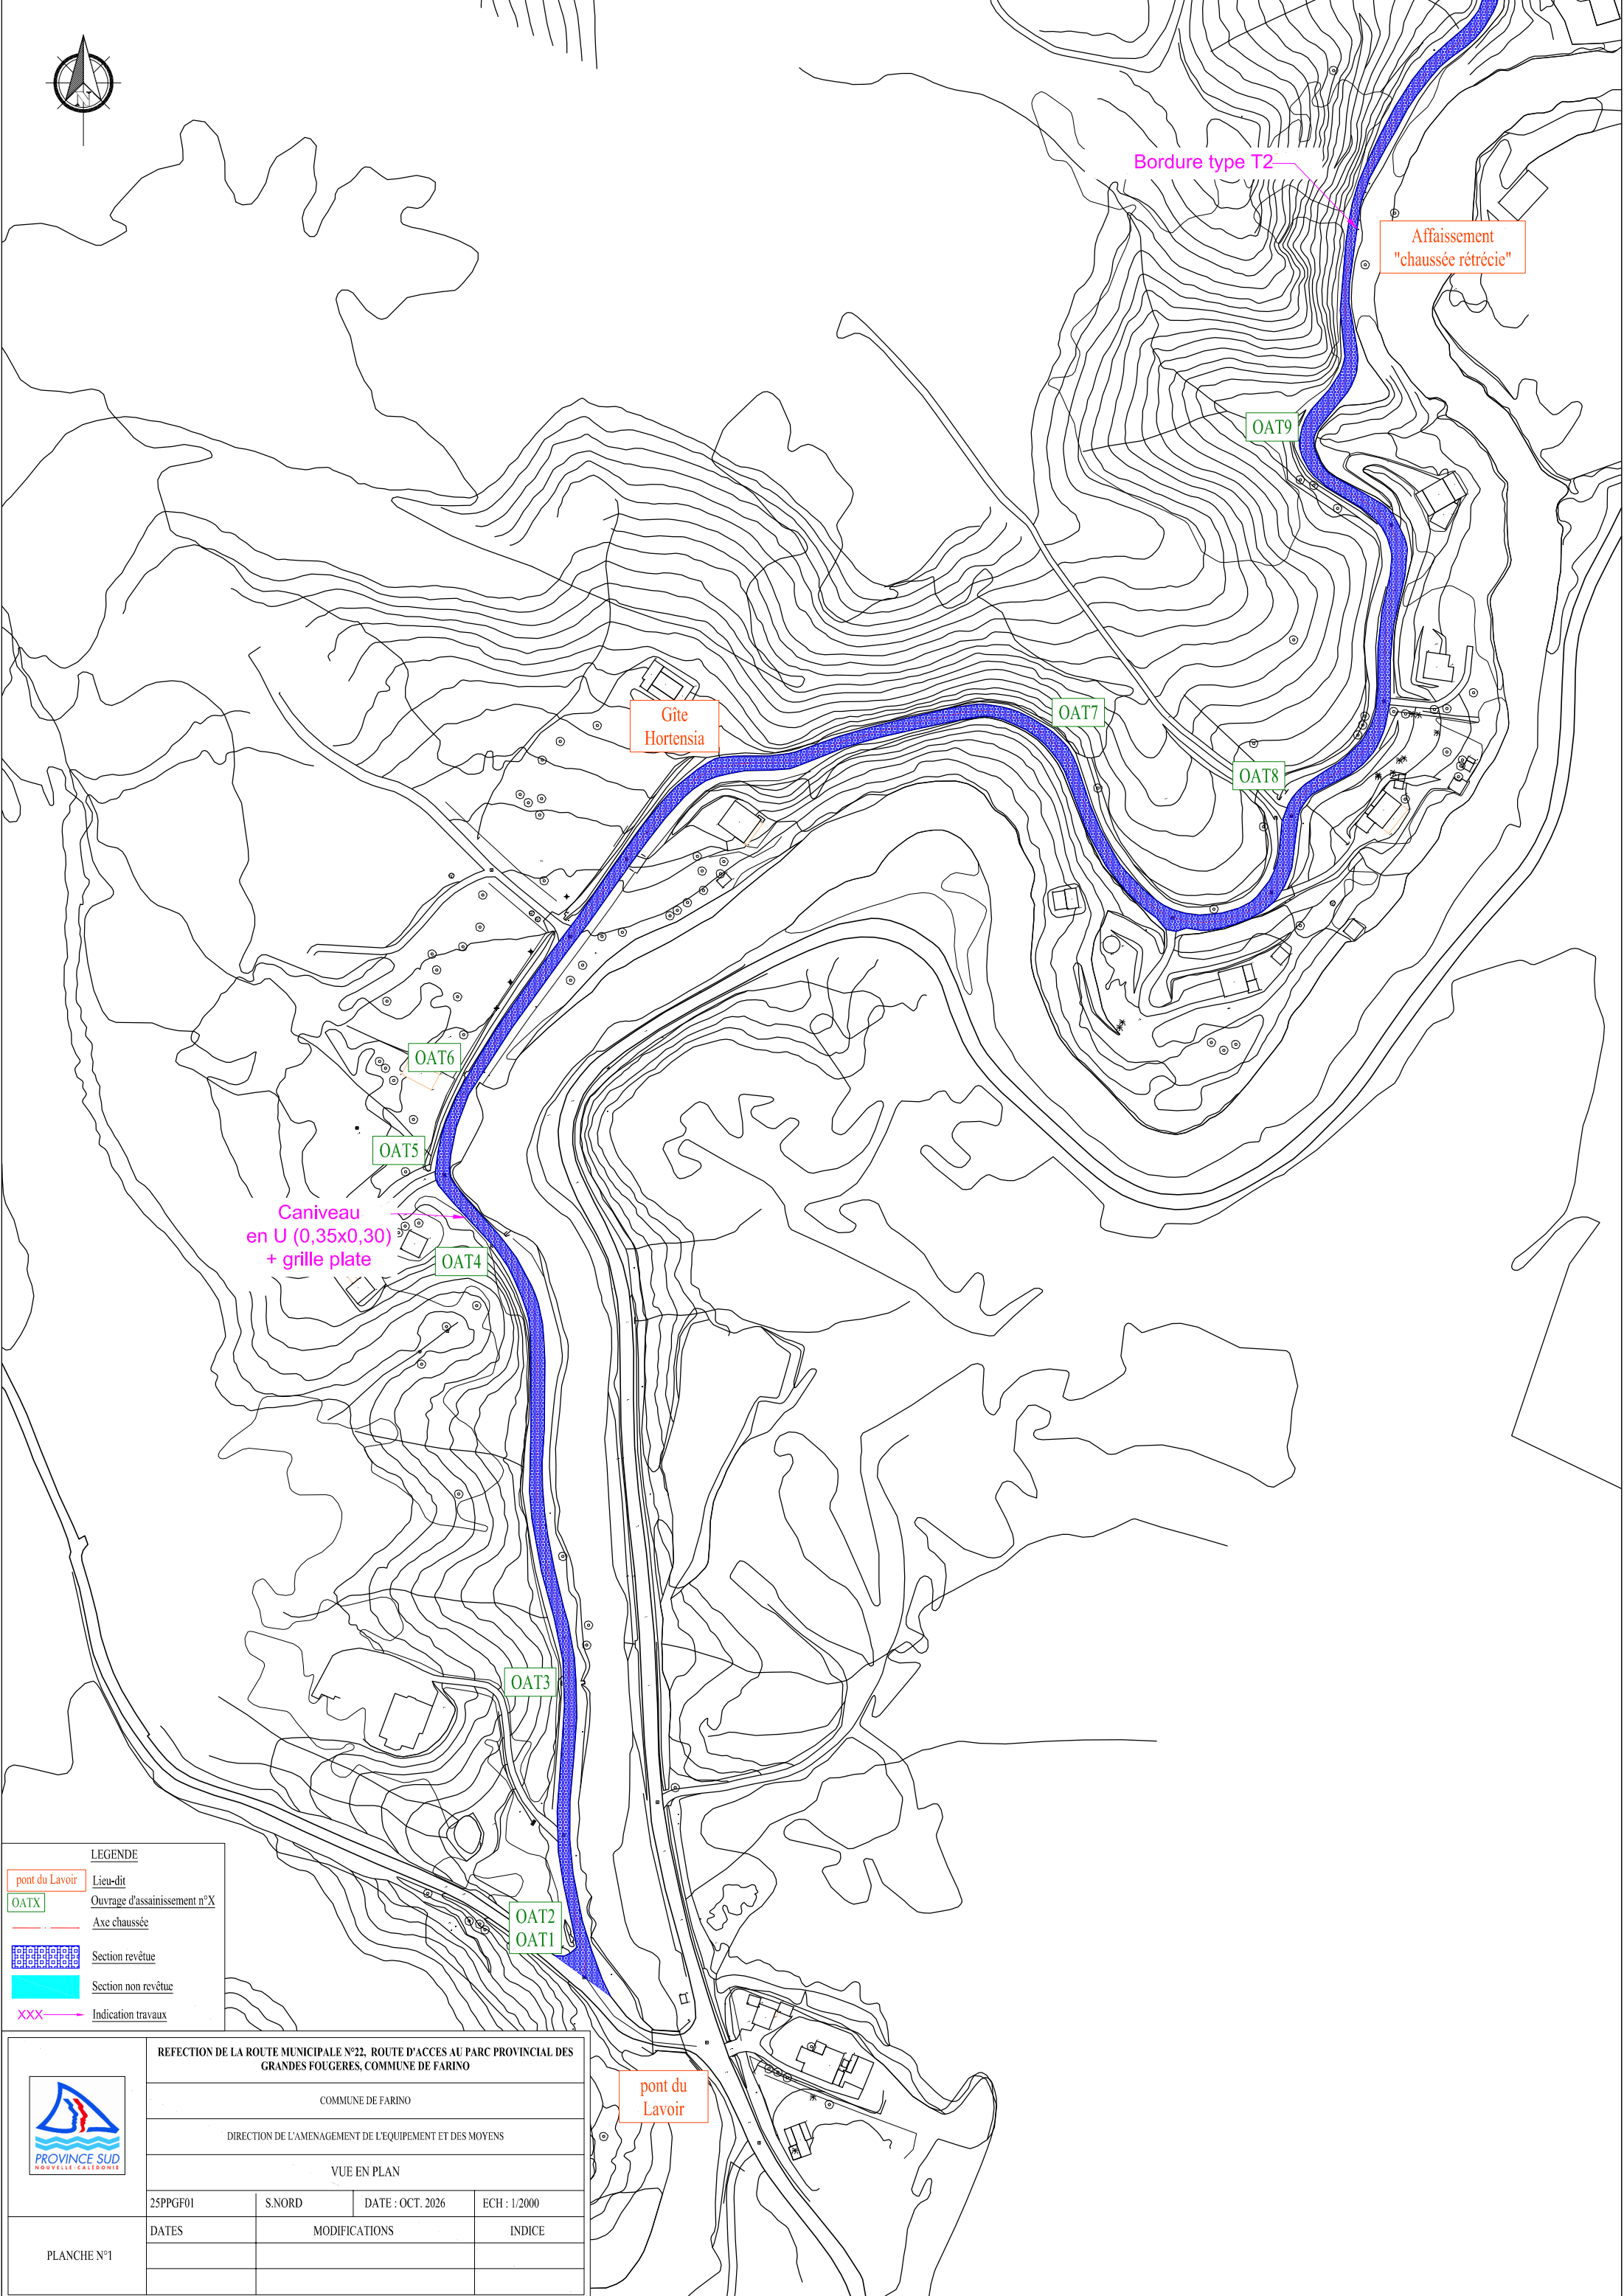

LEGENDE

Lieu-dit

Ouvrage d'assainissement n°X

Axe chaussée

Section revêtue

Section non revêtue


Indication travaux

pont du Lavoir

OATX

XXX

REFECTION DE LA ROUTE MUNICIPALE N°22, ROUTE D'ACCES AU PARC PROVINCIAL DES GRANDES FOUGERES, COMMUNE DE FARINO			
COMMUNE DE FARINO			
DIRECTION DE L'AMENAGEMENT DE L'EQUIPEMENT ET DES MOYENS			
VUE EN PLAN			
25PPGF01	S.NORD	DATE : OCT. 2026	ECH : 1/2000
DATES	MODIFICATIONS		INDICE
PLANCHE N°1			

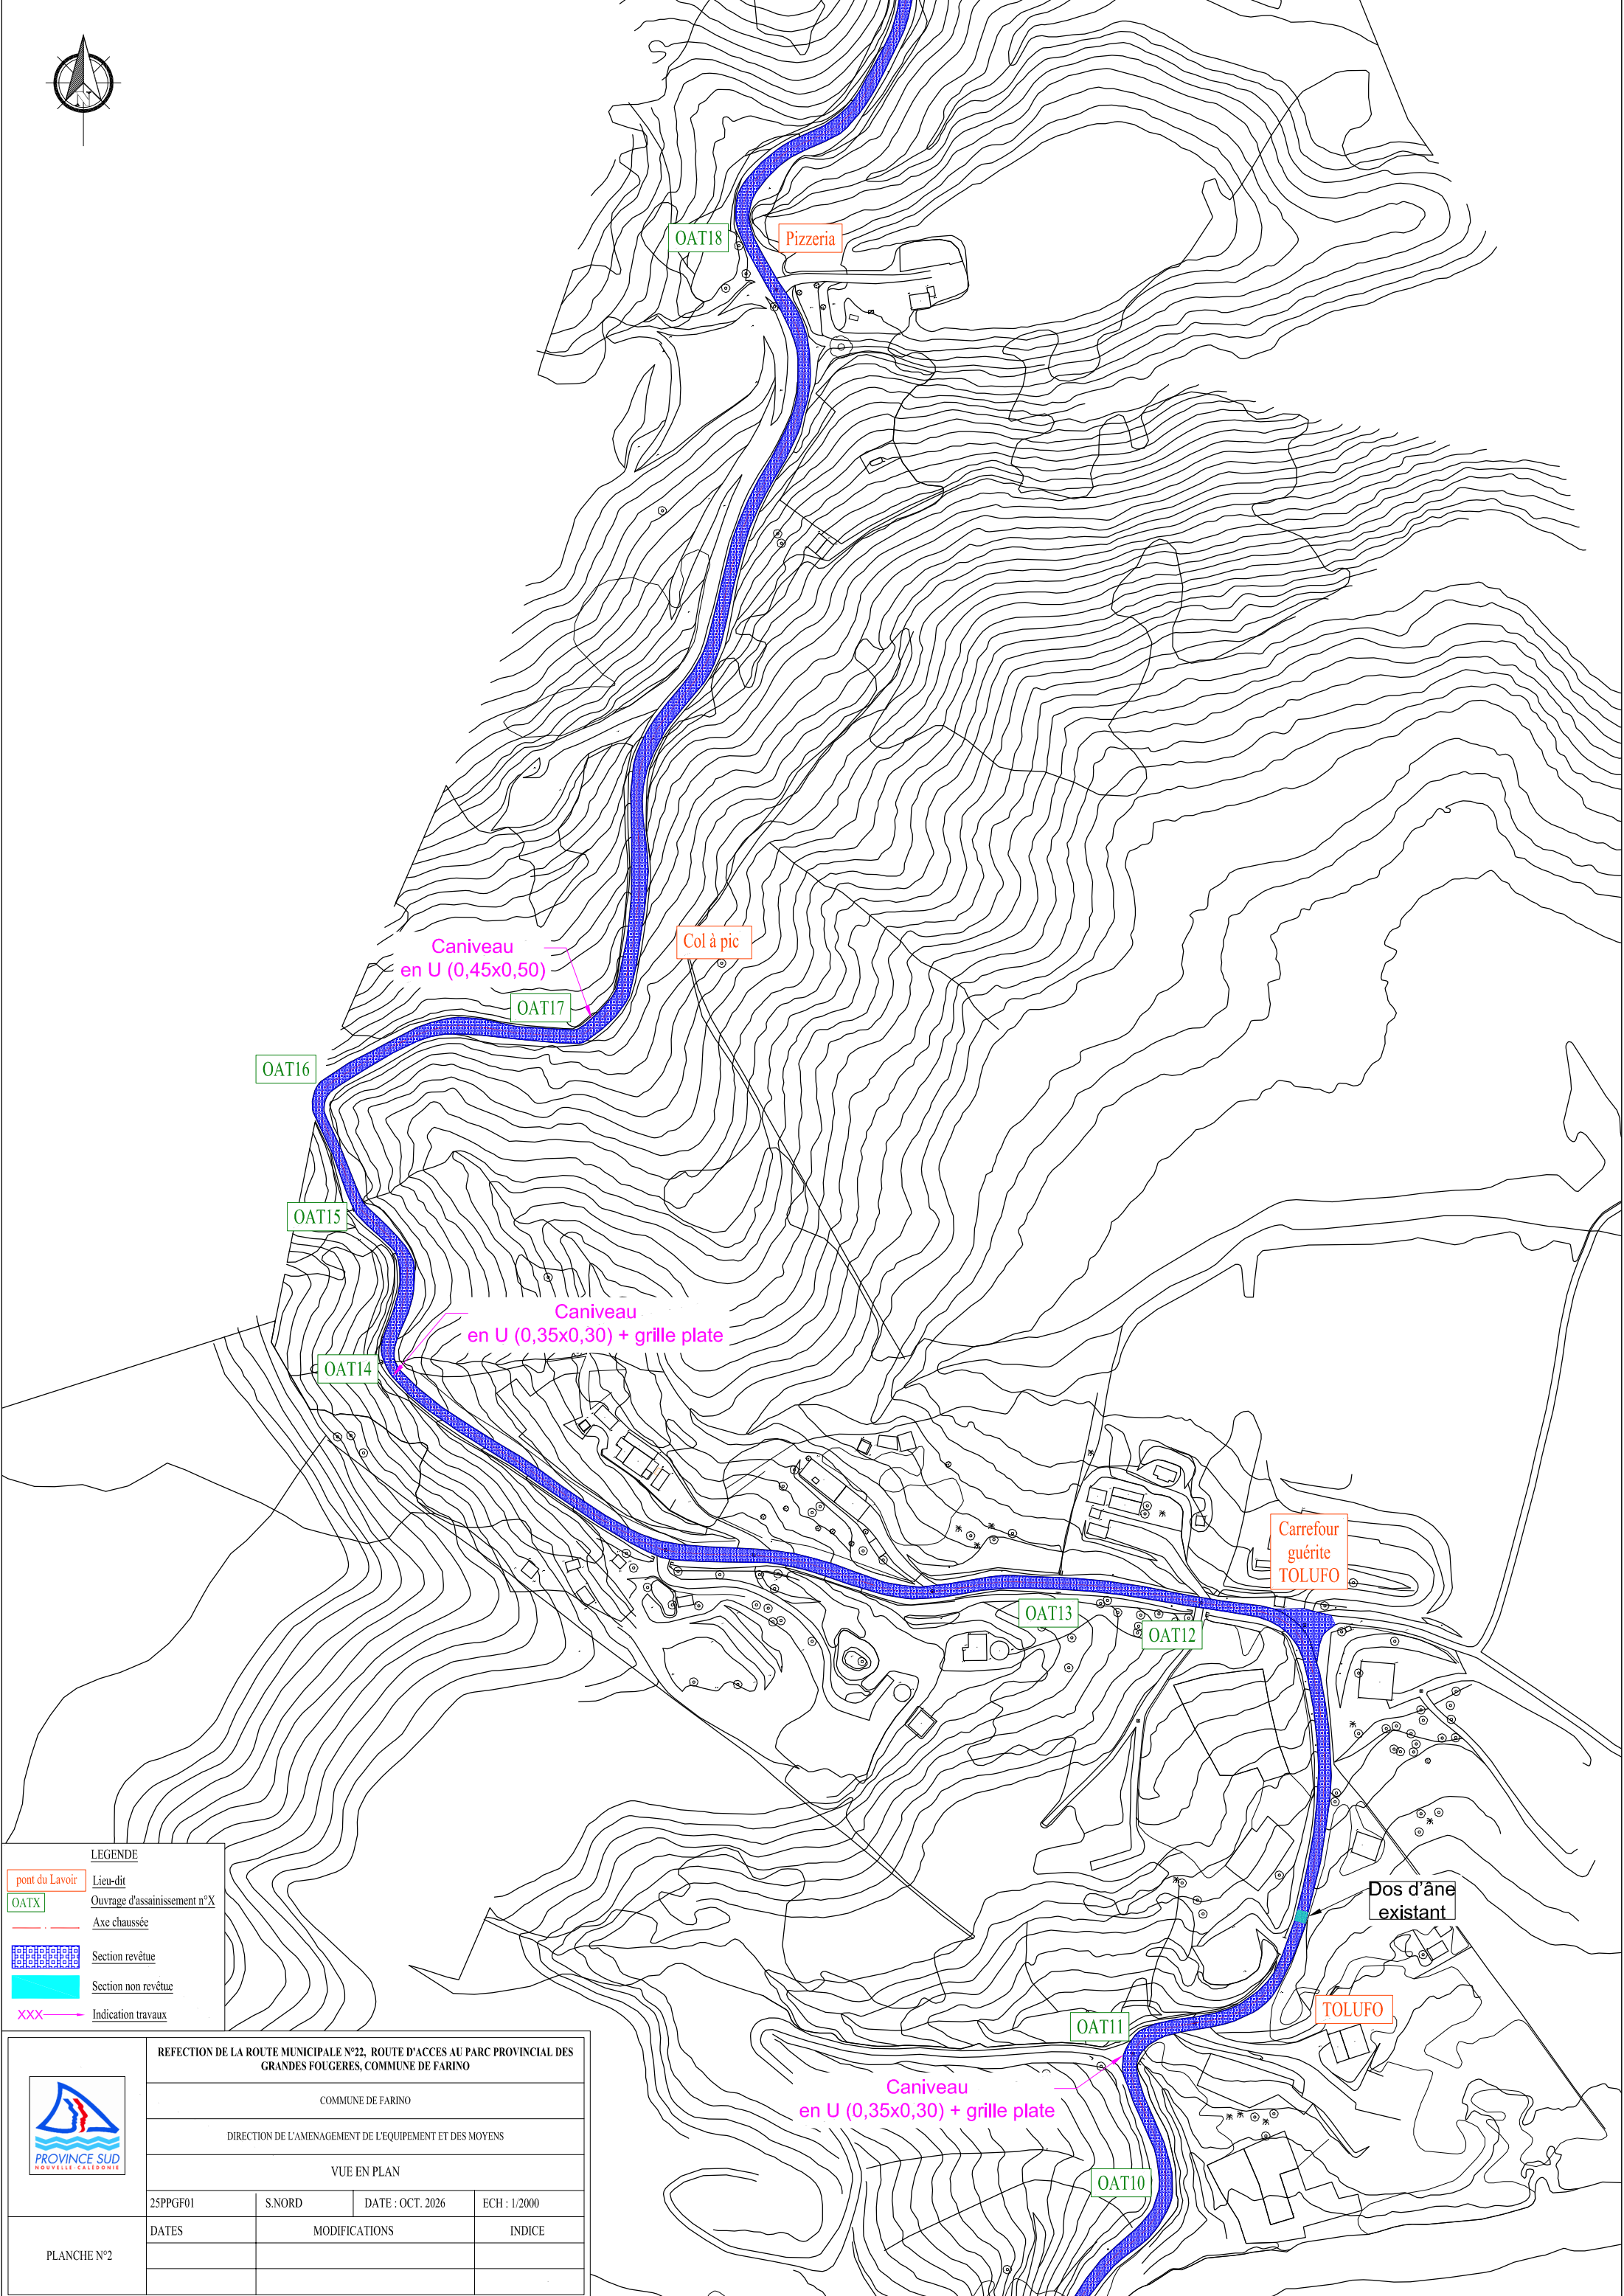

LEGENDE

pont du Lavoir

OATX

Axe chaussée

Section revêtue

Section non revêtue


Indication travaux

Lieu-dit

Ouvrage d'assainissement n°X

REFECTION DE LA ROUTE MUNICIPALE N°22, ROUTE D'ACCES AU PARC PROVINCIAL DES GRANDES FOUGERES, COMMUNE DE FARINO			
COMMUNE DE FARINO			
DIRECTION DE L'AMENAGEMENT DE L'EQUIPEMENT ET DES MOYENS			
VUE EN PLAN			
25PPGF01	S.NORD	DATE : OCT. 2026	ECH : 1/2000
DATES	MODIFICATIONS		INDICE




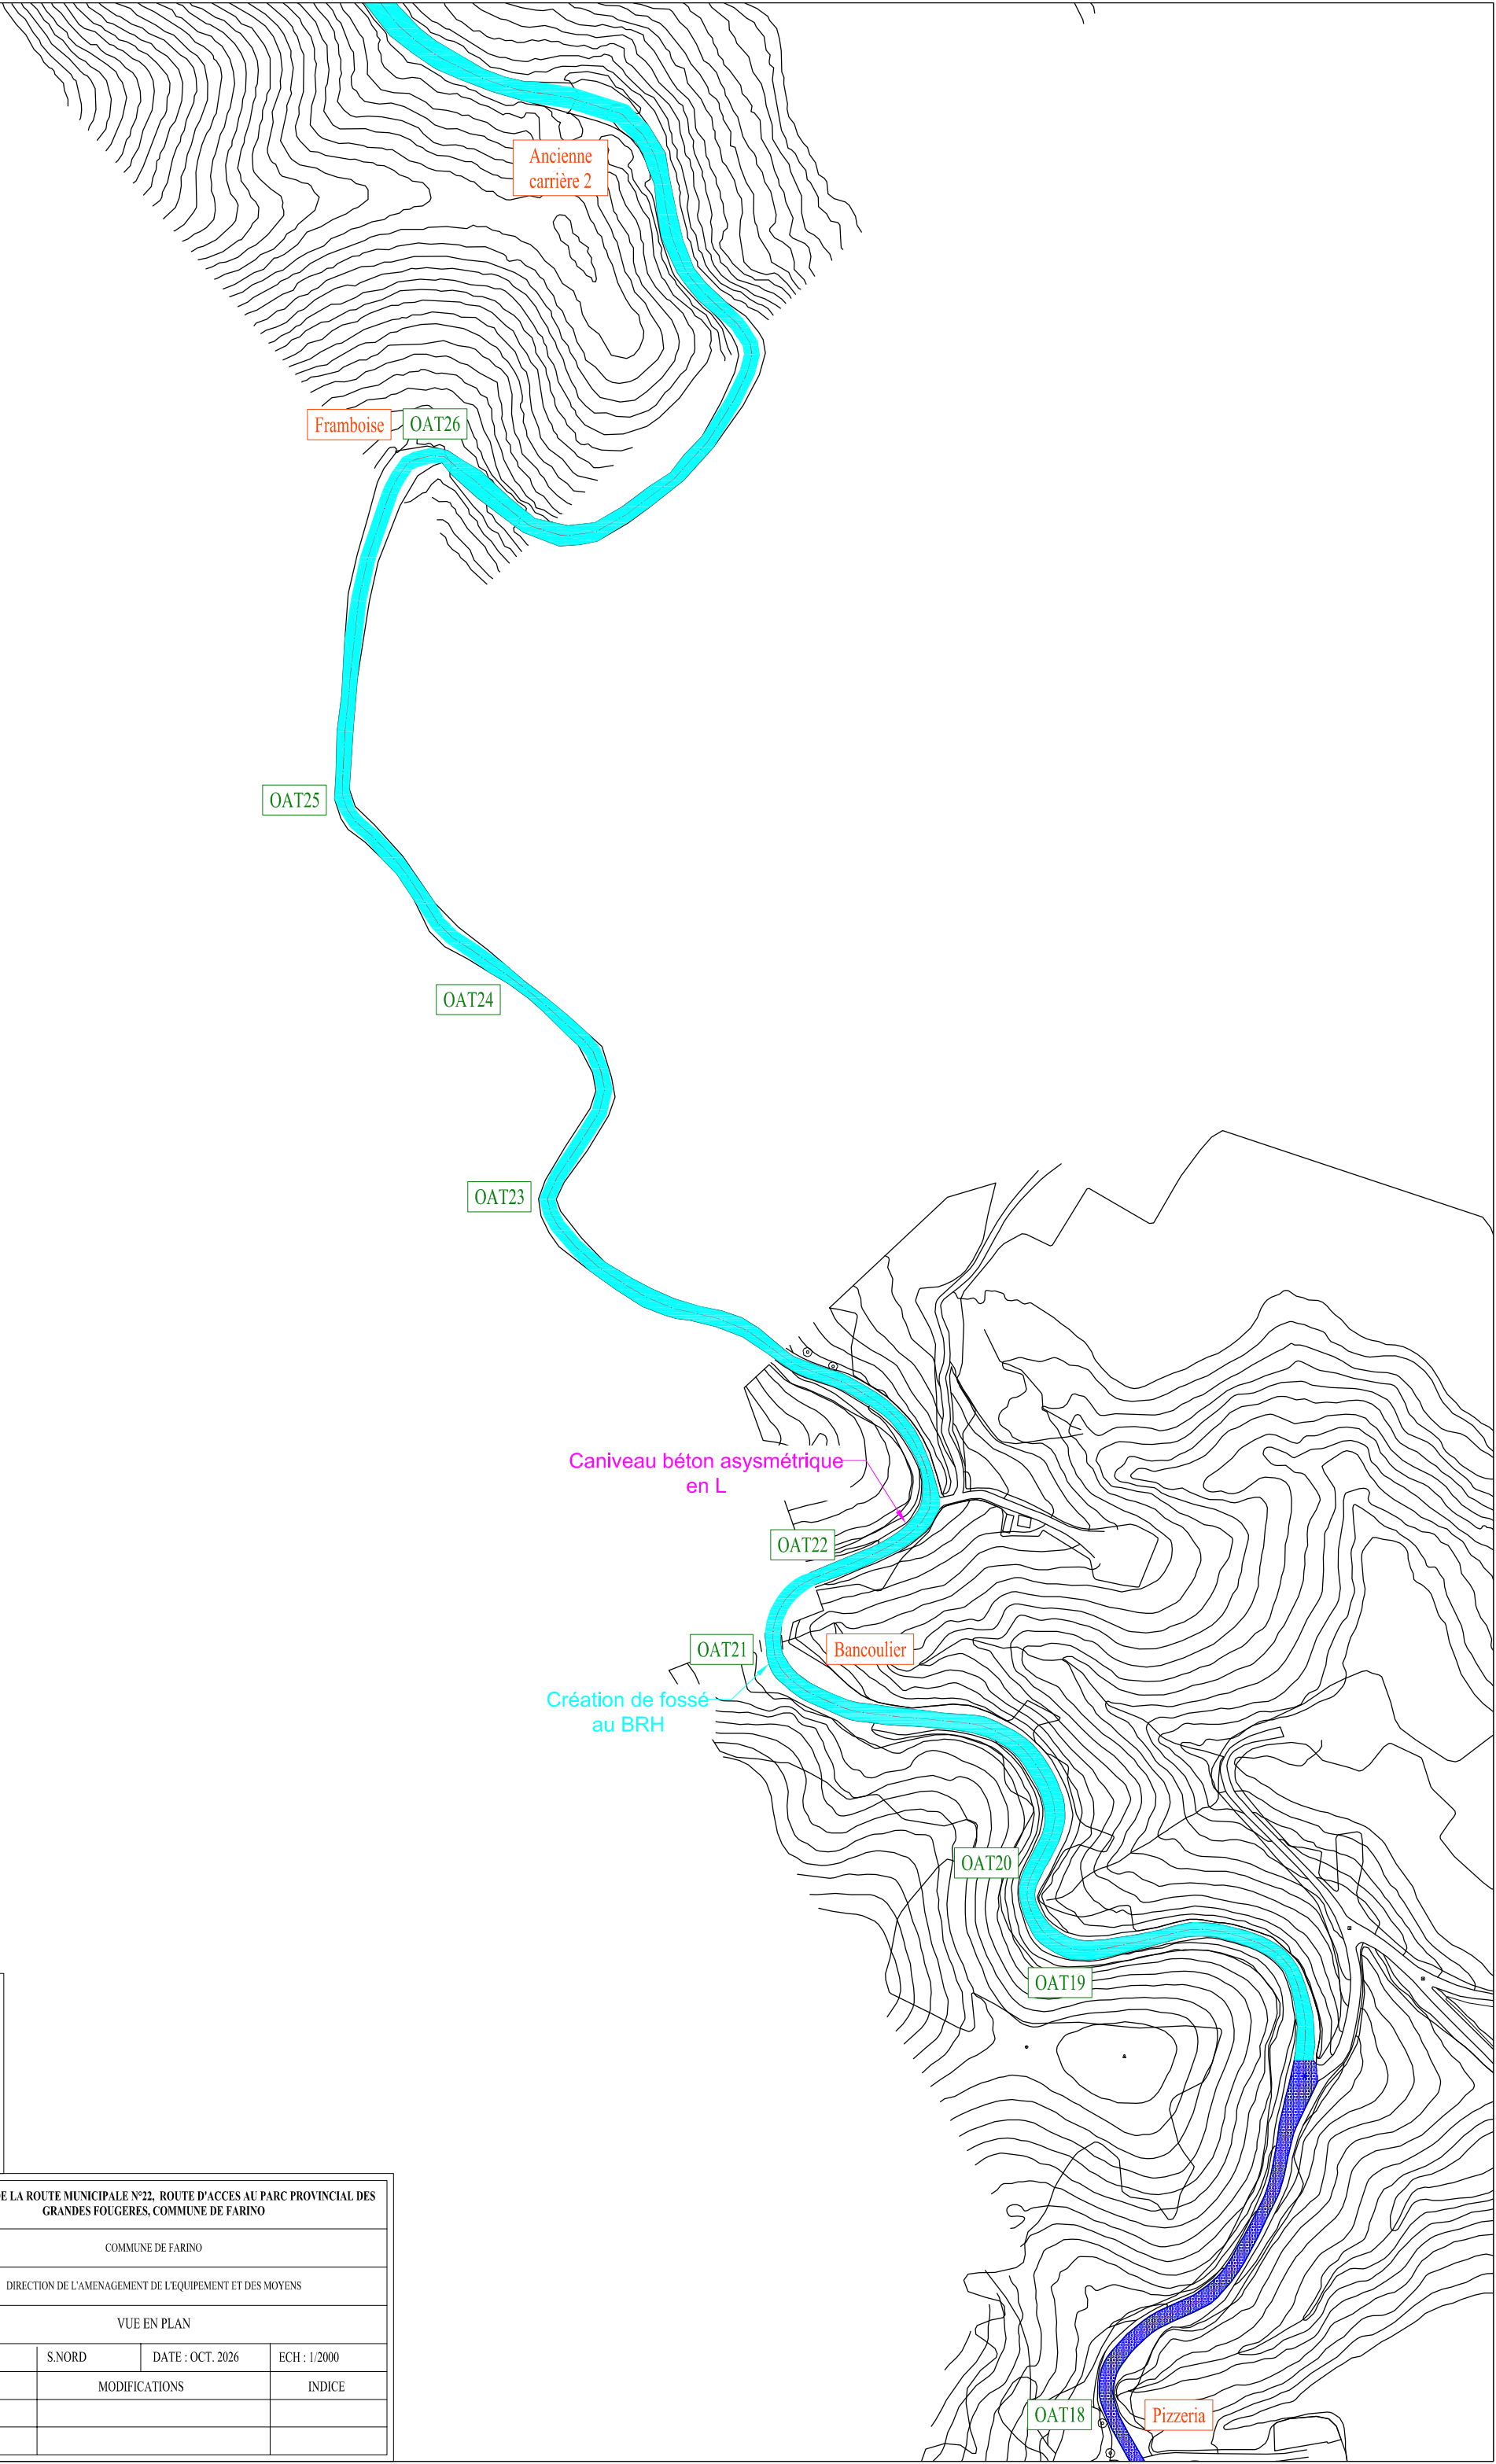

LEGENDE	
	Lieu-dit
OATX	Ouvrage d'assainissement n°X
	Axe chaussée
	Section revêtue
	Section non revêtue
XXX	Indication travaux

PROVINCE SUD NOUVELLE CALÉDONIE	REFECTION DE LA ROUTE MUNICIPALE N°22, ROUTE D'ACCES AU PARC PROVINCIAL DES GRANDES FOUGERES, COMMUNE DE FARINO			
	COMMUNE DE FARINO			
	DIRECTION DE L'AMENAGEMENT DE L'EQUIPEMENT ET DES MOYENS			
	VUE EN PLAN			
	25PPGF01	S.NORD	DATE : OCT. 2026	ECH : 1/2000
PLANCHE N°3	DATES	MODIFICATIONS		INDICE

Cabane du
chasseur

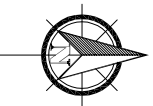

LEGENDE

pont du lavoir

OATX

Lien-dit

Ouvrage d'assainissement n° X

Axe chaussée

Section revêue

Section non revêue

Indication travaux

XXX

PROVINCE SUD

Province de la Région Sud

REFECTION DE LA ROUTE MUNICIPALE N°22, ROUTE D'ACCES AU PARC PROVINCIAL DES GRANDES FOUGERES, COMMUNE DE FARINO

COMMUNE DE FARINO

DIRECTION DE L'AMENAGEMENT DE L'EQUIPEMENT ET DES MOYENS

VUE EN PLAN

25PGH01

S.NORD

DATE : OCT. 2026


ECH : 1/2000

DATES

MODIFICATIONS

INDICE

PLANCHE N°4

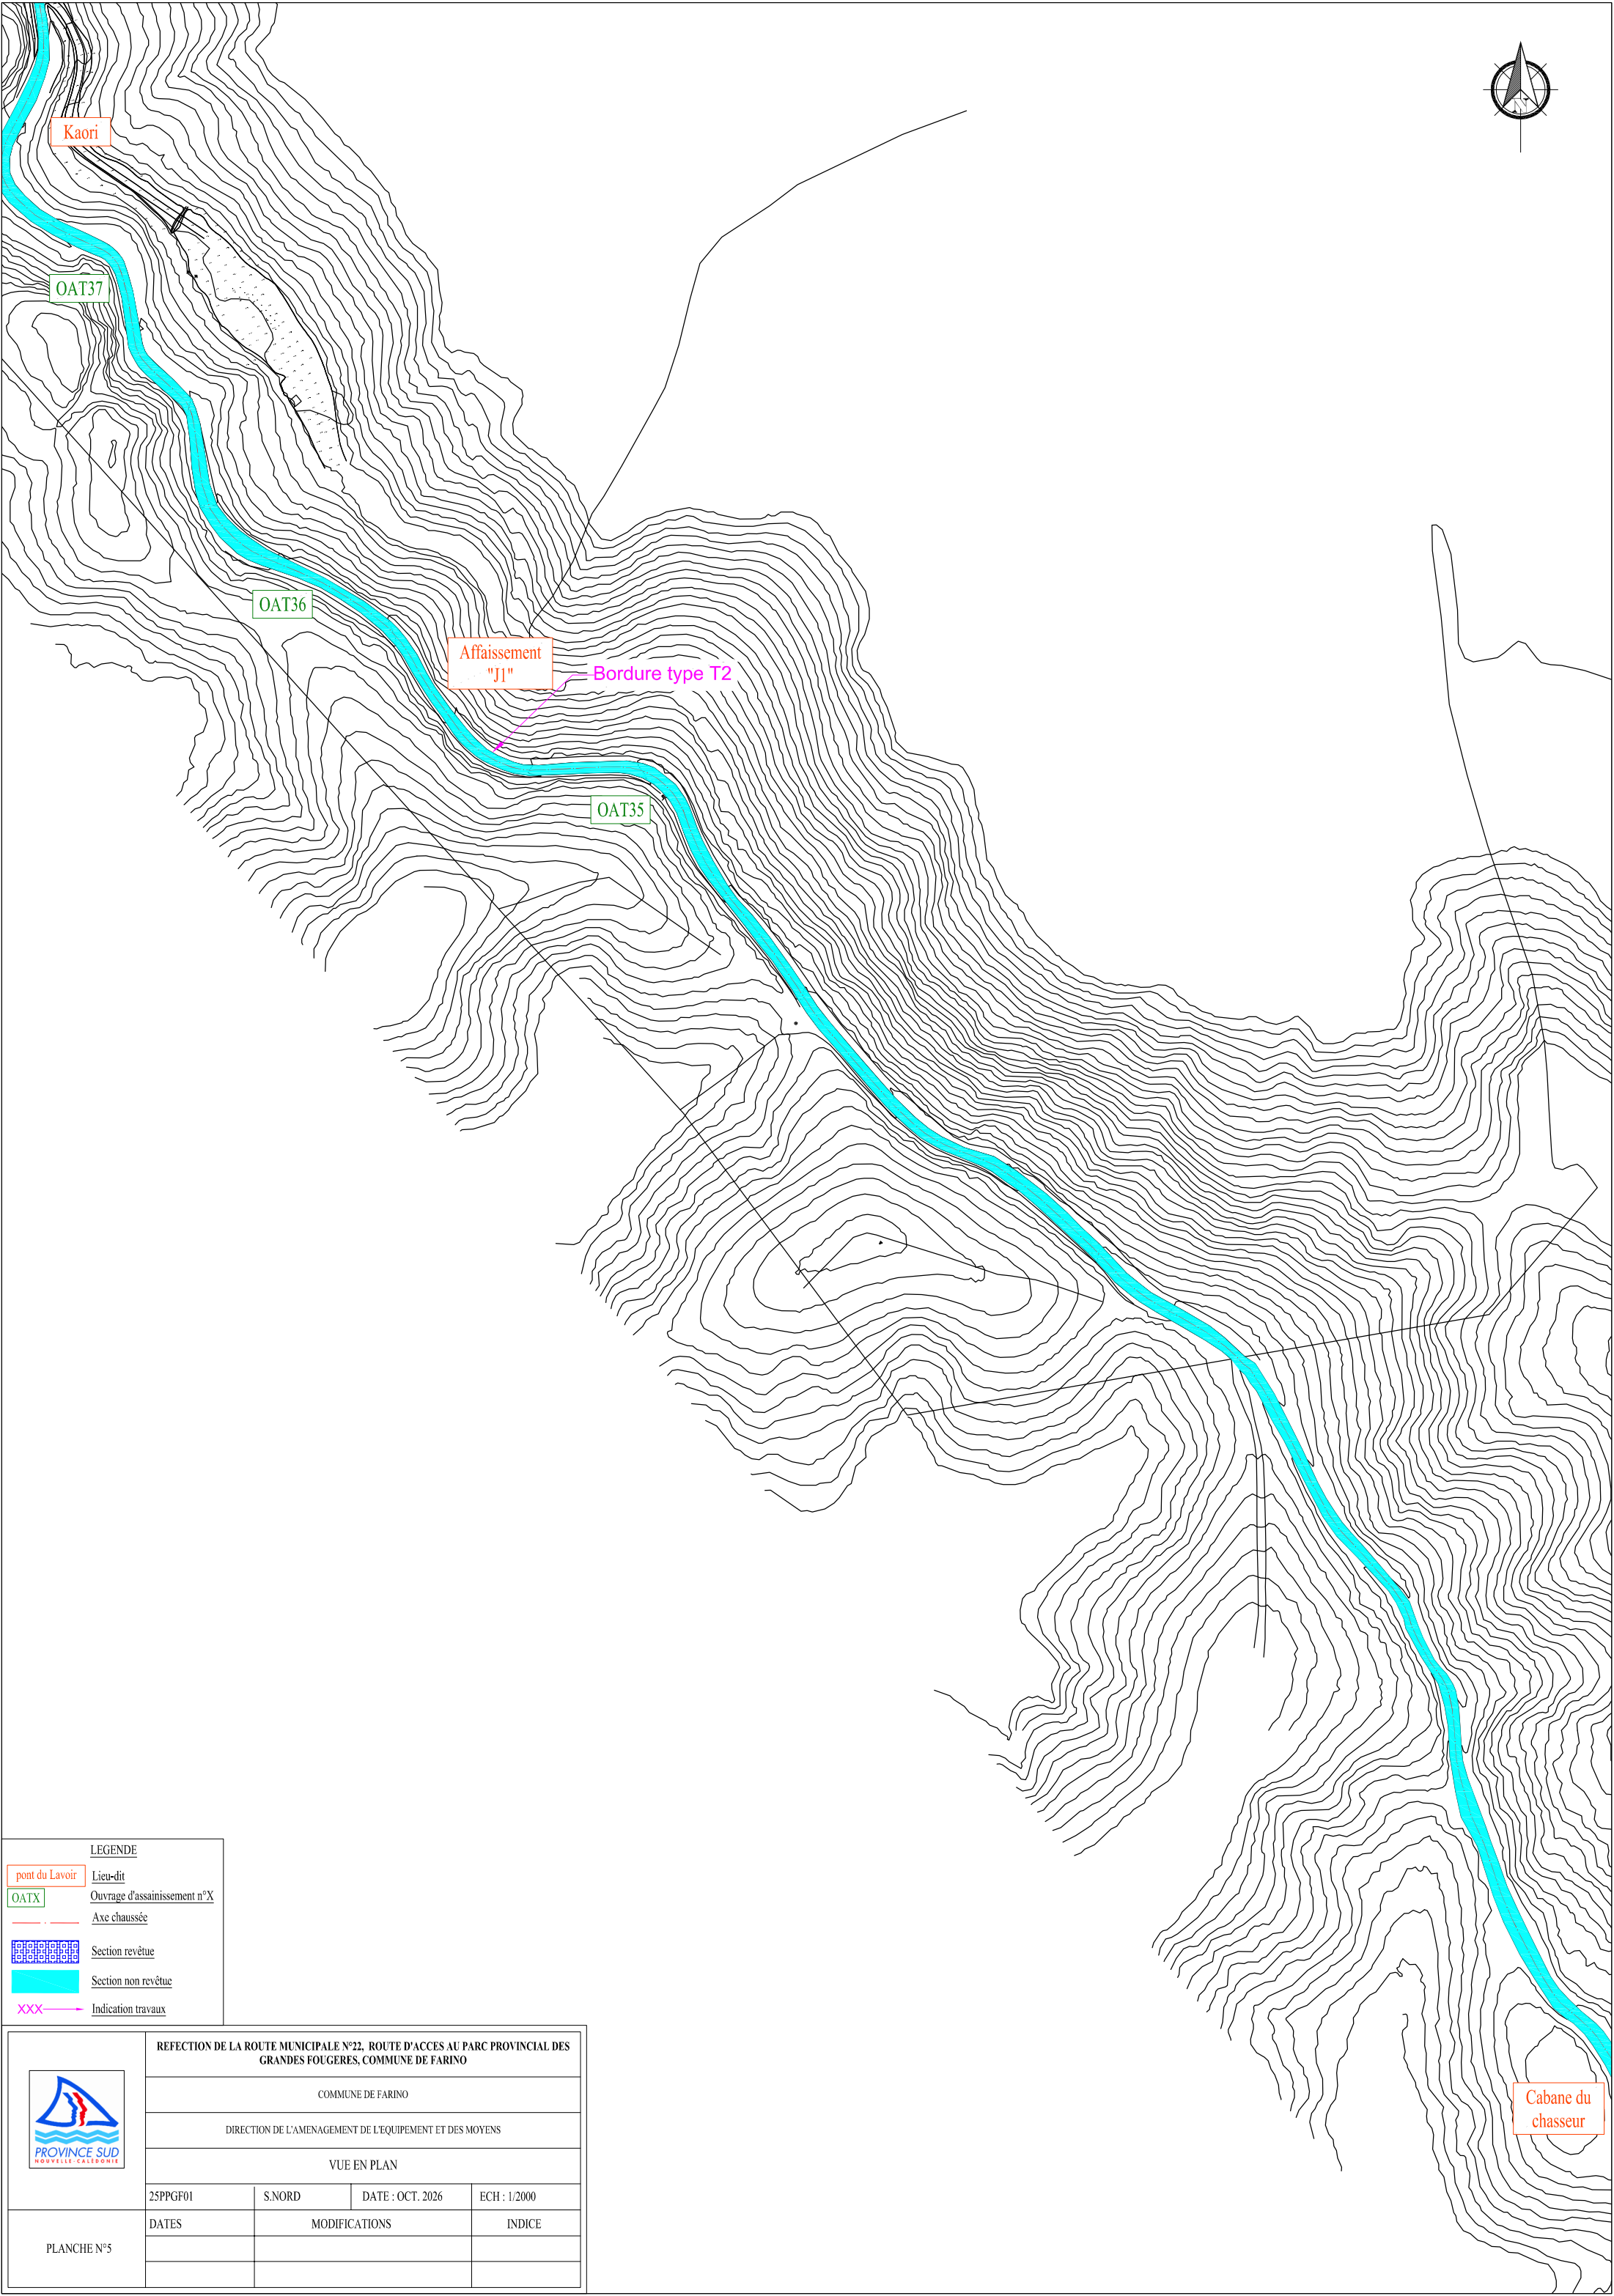

LEGENDE

</



Parc provincial des grandes
fougères

Portail

OAT40

OAT39

OAT38

OAT37

Kaori

OAT36

Affaissement
"J1"

Bordure type T2



OAT35

LEGENDE	
pont du Lavoir	Lieu-dit
OATX	Ouvrage d'assainissement n°X
	Axe chaussée
	Section revêtue
	Section non revêtue
XXX	Indication travaux

	REFECTION DE LA ROUTE MUNICIPALE N°22, ROUTE D'ACCES AU PARC PROVINCIAL DES GRANDES FOUGERES, COMMUNE DE FARINO			
	COMMUNE DE FARINO			
	DIRECTION DE L'AMENAGEMENT DE L'EQUIPEMENT ET DES MOYENS			
	VUE EN PLAN			
PLANCHE N°6	25PPGF01	S.NORD	DATE : OCT. 2026	ECH : 1/2000
	DATES	MODIFICATIONS		INDICE

Le profil en long du ralentisseur de type dos d'âne est de forme circulaire et a pour dimensions :

- hauteur : $0,10 \pm 0,01$ ml (tolérance de construction) ;
- longueur : $4\text{ ml} \pm 0,20$ ml (tolérance de construction) ;
- saillie d'attaque du dos d'âne : $\leq 0,005$ ml.

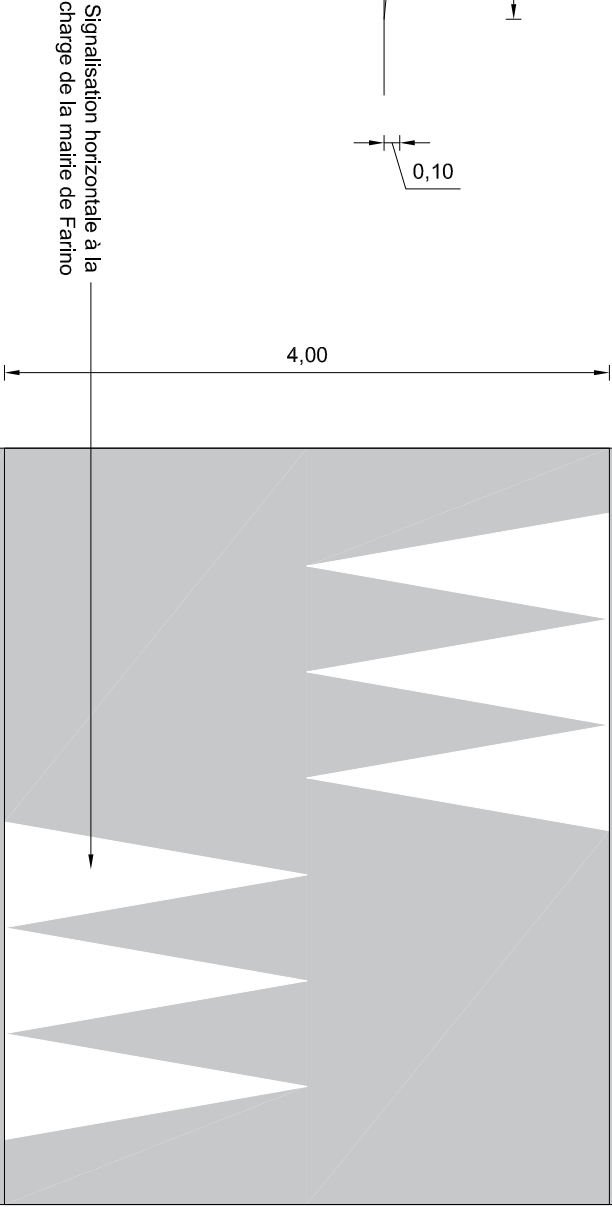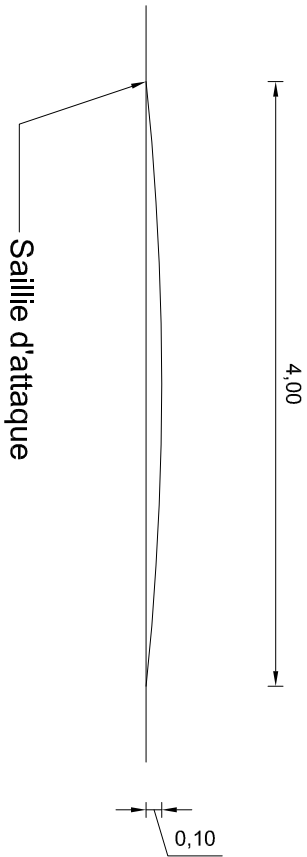

REFECTION DE LA ROUTE MUNICIPALE N°21, ROUTE D'ACCES AU PARC PROVINCIAL DES GRANDES FOLGERES, COMMUNE DE FARINO

COMMUNE DE FARINO

DIRECTION DE L'AMENAGEMENT DE L'EQUIPEMENT ET DES MOYENS

DETAIL TYPE : RALENTISSEUR

25PRGR01 S.NORD DATE: OCT. 2026 ECH: 1:50

DATES MODIFICATIONS INDICE

DT N°1


LEGENDE

Chaussee existante


Brouche

GNT 20cm

Epaulement accotement


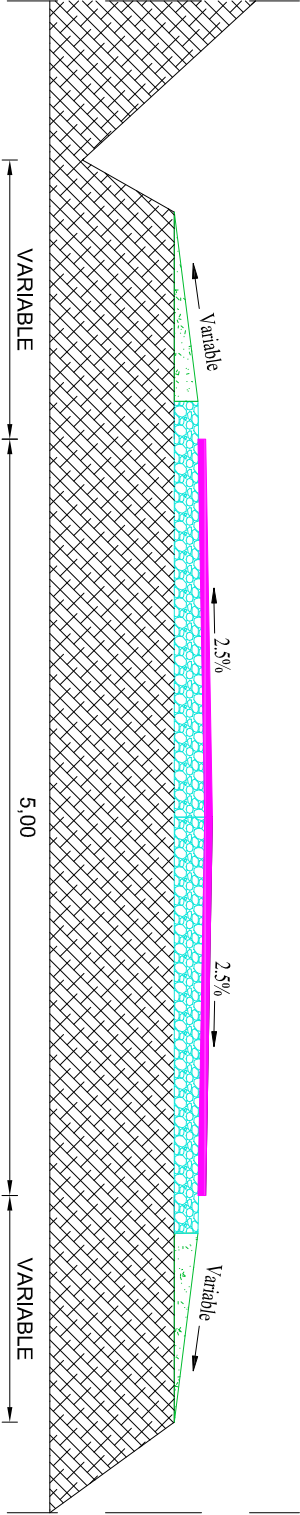


COUPE TYPE SECTION NON REVETUE

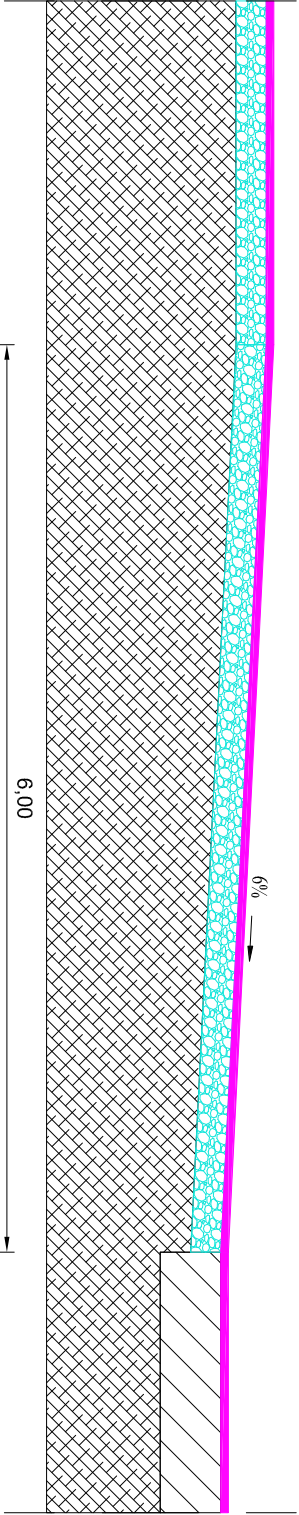


COUPE TYPE JONCTION DES SECTIONS

			
REFECTION DE LA ROUTE MUNICIPALE N°2, ROUTE D'ACCES AU PARC PROVINCIAL DES GRANDES FOUGERES, COMMUNE DE FARIÑO			
COMMUNE DE FARIÑO			
DIRECTION DE L'AMENAGEMENT DE L'EQUIPEMENT ET DES MOYENS			
DETAIL TYPE : COUPES SECTIONS REVETUE ET NON REVETUE			
251PRGP01	S.NORD	DATE : OCT. 2026	ECH : 1:50
DATES	MODIFICATIONS		INDICE
DT N°2			

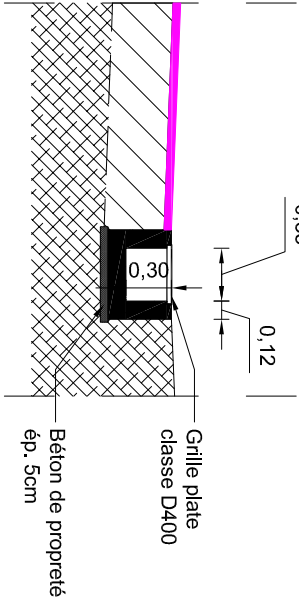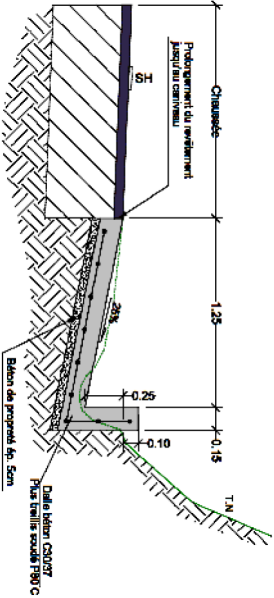

CHAUSSEE

COUPE TYPE CANIVEAU BETON EN U AVEC GRILLE

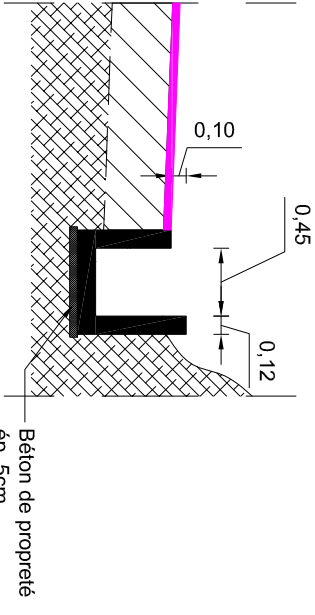

CHAUSSEE

CANIVEAU BETON EN U 450x500