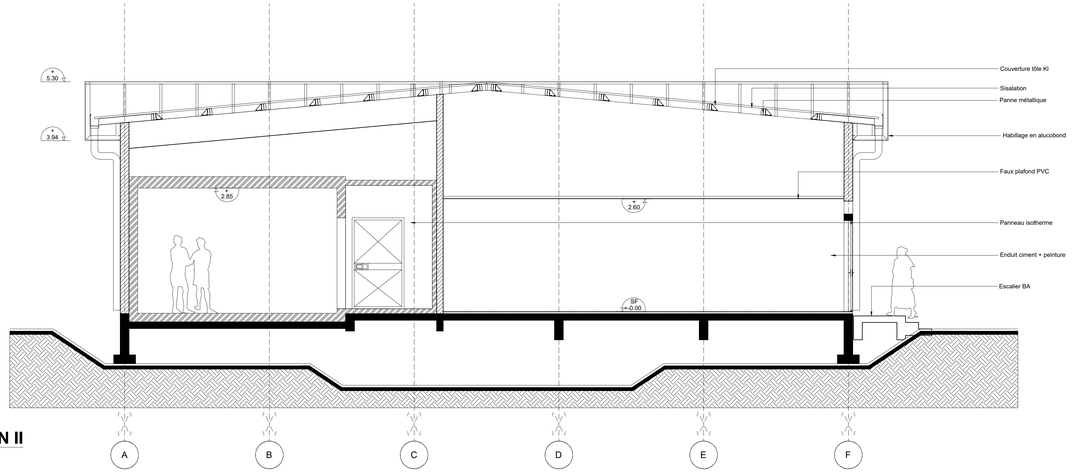


## COUPE / ELEVATION II

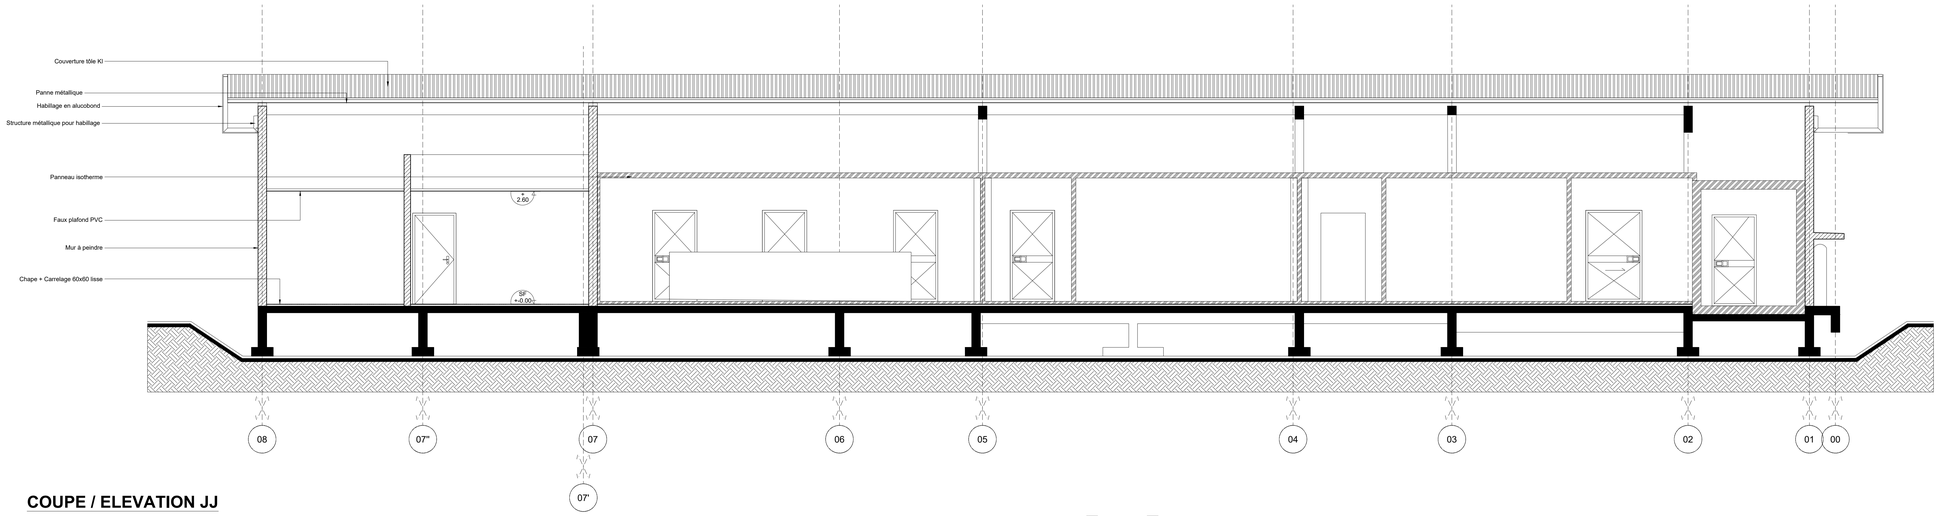


## COUPE / ELEVATION JJ

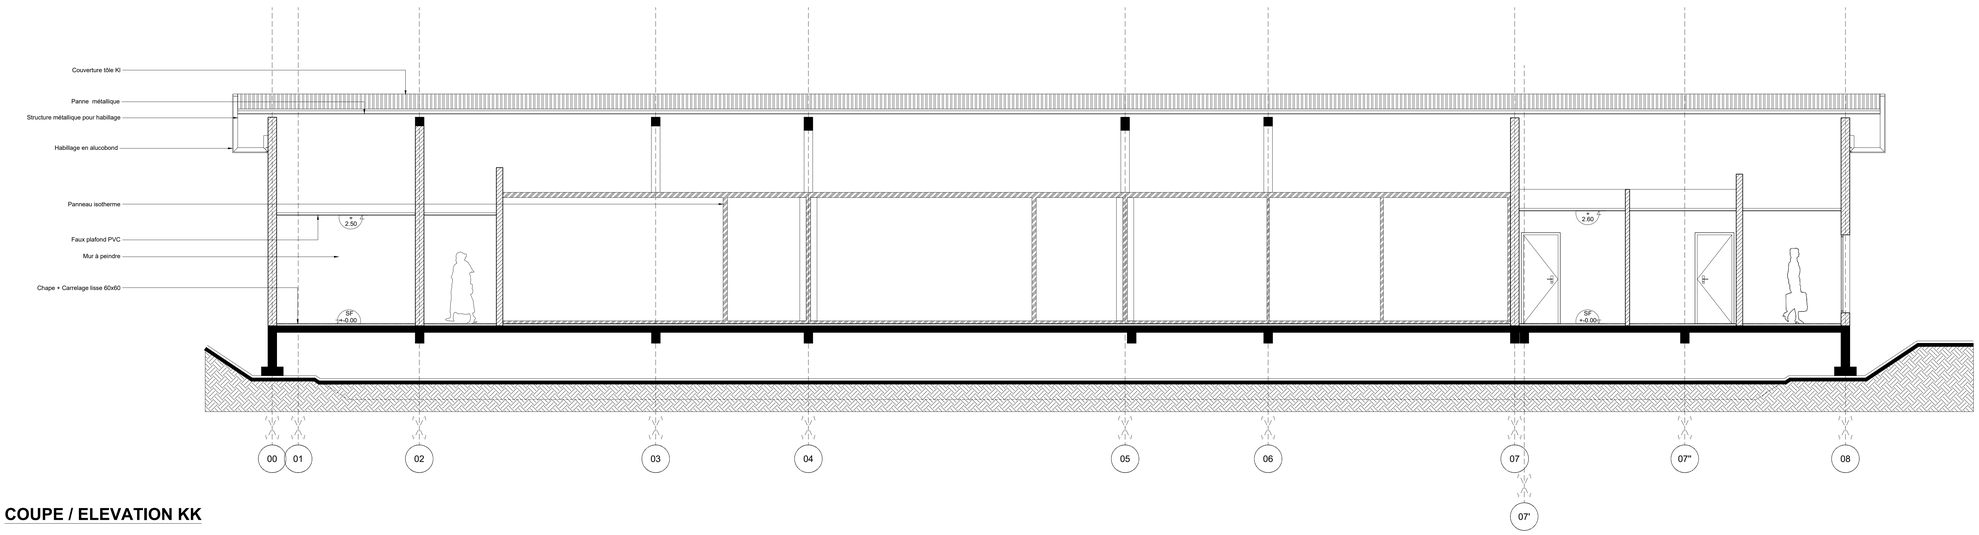


## COUPE / ELEVATION KK

**NOTA : PROPRIETE ARTISTIQUE ET INTELLECTUELLE**

LES DOCUMENTS GRAPHIQUES CONSTITUANT L'ENSEMBLE DU DOSSIER ARCHITECTURAL SONT LA PROPRIETE ARTISTIQUE ET INTELLECTUELLE DE L'AUTEUR. AUCUNE MODIFICATION NE POURRA ETRE ENVISAGEE SANS AUTORISATION ECRITE DE CELUI CI.

**NOTA :**

1. LES COTATIONS DOIVENT ÊTRE VÉRIFIÉES IMPÉRATIVEMENT SUR PLACE AVANT TOUTE MISE EN OEUVRE. RÉPERTORIER TOUS LES RÉSEAUX ENTERRÉES À PROXIMITÉ, AVANT TOUTE MISE EN OEUVRE DE FOUILLES.

2. LES DIMENSIONS SONT CÔTÉES FINIES ET DEVRONT FAIRE L'OBJET DE CALCULS D'INGÉNIEUR POUR TOUT OUVRAGE STRUCTURELLE.

3. L'ENTREPRENEUR EST TENU DE VÉRIFIER LA COTATION DE L'ENSEMBLE DU PLAN AVANT LE DÉMARRAGE DES PLANS TECHNIQUES ET DES TRAVAUX ET D'INFORMER L'ARCHITECTE D'ÉVENTUELLES ERREURS OU OMISSIONS POUR MISE À JOUR.

### LEGENDES MURS

| | |
|---|---|
| | AGGLOS DE 15 & 20 CM |
| | OUVRAGE BA |
| | PANNEAU ISOTHERME |


**M.M.W. ARCHITECTURE**
Tribu de Thuahaïck B.P. 595 We - 98820 Lifou
2 rue Pierre Lecole - Parc de Normandie - 98800 Nouméa
Tel : 45.48.00 - Fax : 45.48.00
Tel : 23.64.20 - Fax : 23.64.20
secretariat.mmw@mmw.nc

**STRUCTURE CONCEPT**
Imm.le Cap Horn 2A , rue Lapérouse, Fbg.Blanchot 98 800 Nouméa -
Tel : 25.95.52 - Fax : 25.95.02
direction@structureconcept.nc

**ETUDES SECURITE SERVICES**
228 rue Georges LEQUES - ZI Normandie
BP 2025 - 98874 Pont des Français
Tel : 44.95.57 - Fax : 44.95.67
david.lemoine@es2.nc

**INGENC - BUREAU D'ETUDES**
24 rue Charleroi - Résidence ESABELA
BP 18559 - 98 857 - NOUMEA Tel : 79.73.68 / 24.87.16
Email: cedric.faure@ingenc.nc

**BUREAU D'ETUDES TECHNIQUES SPÉCIALISÉ EN FLUIDES**
BP 16022 - 98804 Nouméa Cedex
Tel : 76.48.08
er@exefluides.com

**SIGMA**
1 Rue Isidore Le Goupils 98 800 - Nouméa
Tel / Fax : 27.12.82
vincent.gaillard@sigma.nc
joel.beaumont@sigma.nc

**INGENIERIE & FORMATION EN RESTAURATION**
11 rue de Bourgogne 31830 Plaisance du Touch
Tel : 05.61.91.74.34 - Port : 06.61.02.80.44


# CONSTRUCTION DE LA CUISINE CENTRALE DE THUMA - TUO

COMMUNE DE MARE - PROVINCE DES ILES LOYAUTES

| D.C.E. | PROJET | |
|---|---|---|
| DOSSIER DE CONSULTATION DES ENTREPRISES | PLANCHE ARCHI. N° P03 | |
| | DESSINS | VISA |
| | COUPES ELEVATIONS II - JJ & KK | Maîtrise d'ouvrage : Commune de Maré |
| | ECHELLE : 1/50° | Date : le 10 AOÛT 2026 |

| MODIFICATIONS | DATE |
|---|---|
| | |
| | |
| | |