





NOTA : PROPRIETE ARTISTIQUE ET INTELLECTUELLE
LES DOCUMENTS GRAPHIQUES CONSTITUANT L'ENSEMBLE DU DOSSIER ARCHITECTURAL, SONT LA PROPRIETE ARTISTIQUE ET INTELLECTUELLE DE L'AUTEUR. AUCUNE MODIFICATION NE POURRA ETRE ENVISAGEE SANS AUTORISATION ECRITE DE CELUI CI.



- NOTA :
- LES COTATIONS DOIVENT ETRE VERIFIEES IMPERATIVEMENT SUR PLACE AVANT TOUTE MISE EN OUVRIERE REPERTOIRIER TOUS LES RESEAUX ENTERRES A PROXIMITE, AVANT TOUTE MISE EN OUVRIERE DE FOUILLES.
 - LES DIMENSIONS SONT COTEES FINIES ET DEVONT FAIRE L'OBJET DE CALCULS D'INGENIEUR POUR TOUT OUVRAGE STRUCTURELLE.
 - L'ENTREPRENEUR EST TENU DE VERIFIER LA COTATION DE L'ENSEMBLE DU PLAN AVANT LE DEMARRAGE DES PLANS TECHNIQUES ET DES TRAVAUX ET D'INFORMER L'ARCHITECTE D'EVENTUELLES ERREURS OU OMISSIONS POUR MISE A JOUR.

REPERE	DESIGNATION
01	Table de 1.40*0.90
02	Bureau de 2.70*0.90
03	Chaises visiteurs
04	Faillout
05	Tableau triphasé blanc mat avec 2 éléments rabattables


SCHEMA DE PRINCIPE CALEPINAGE DES SOLS & MURS

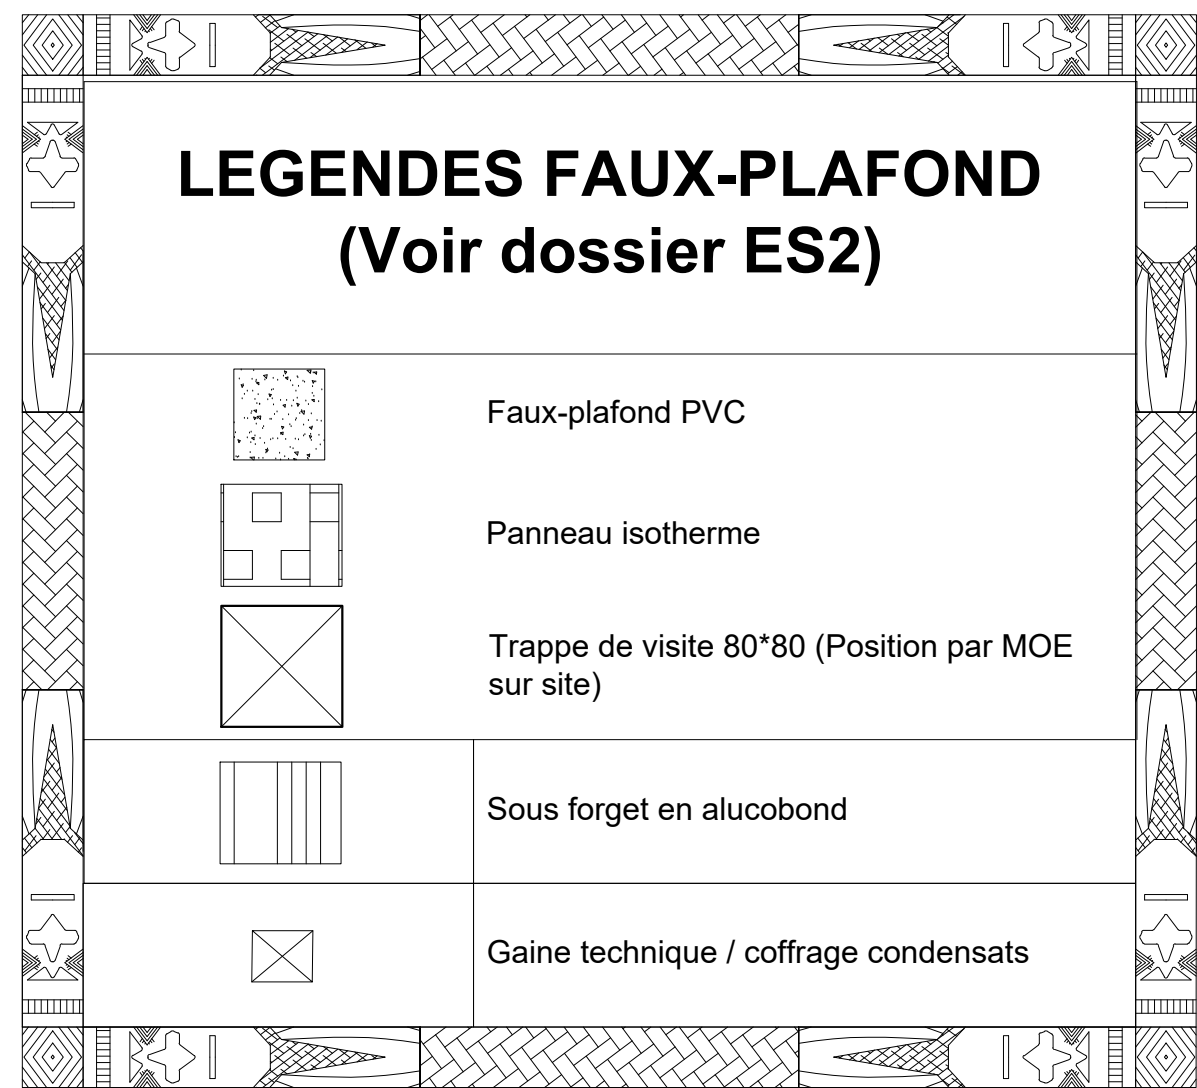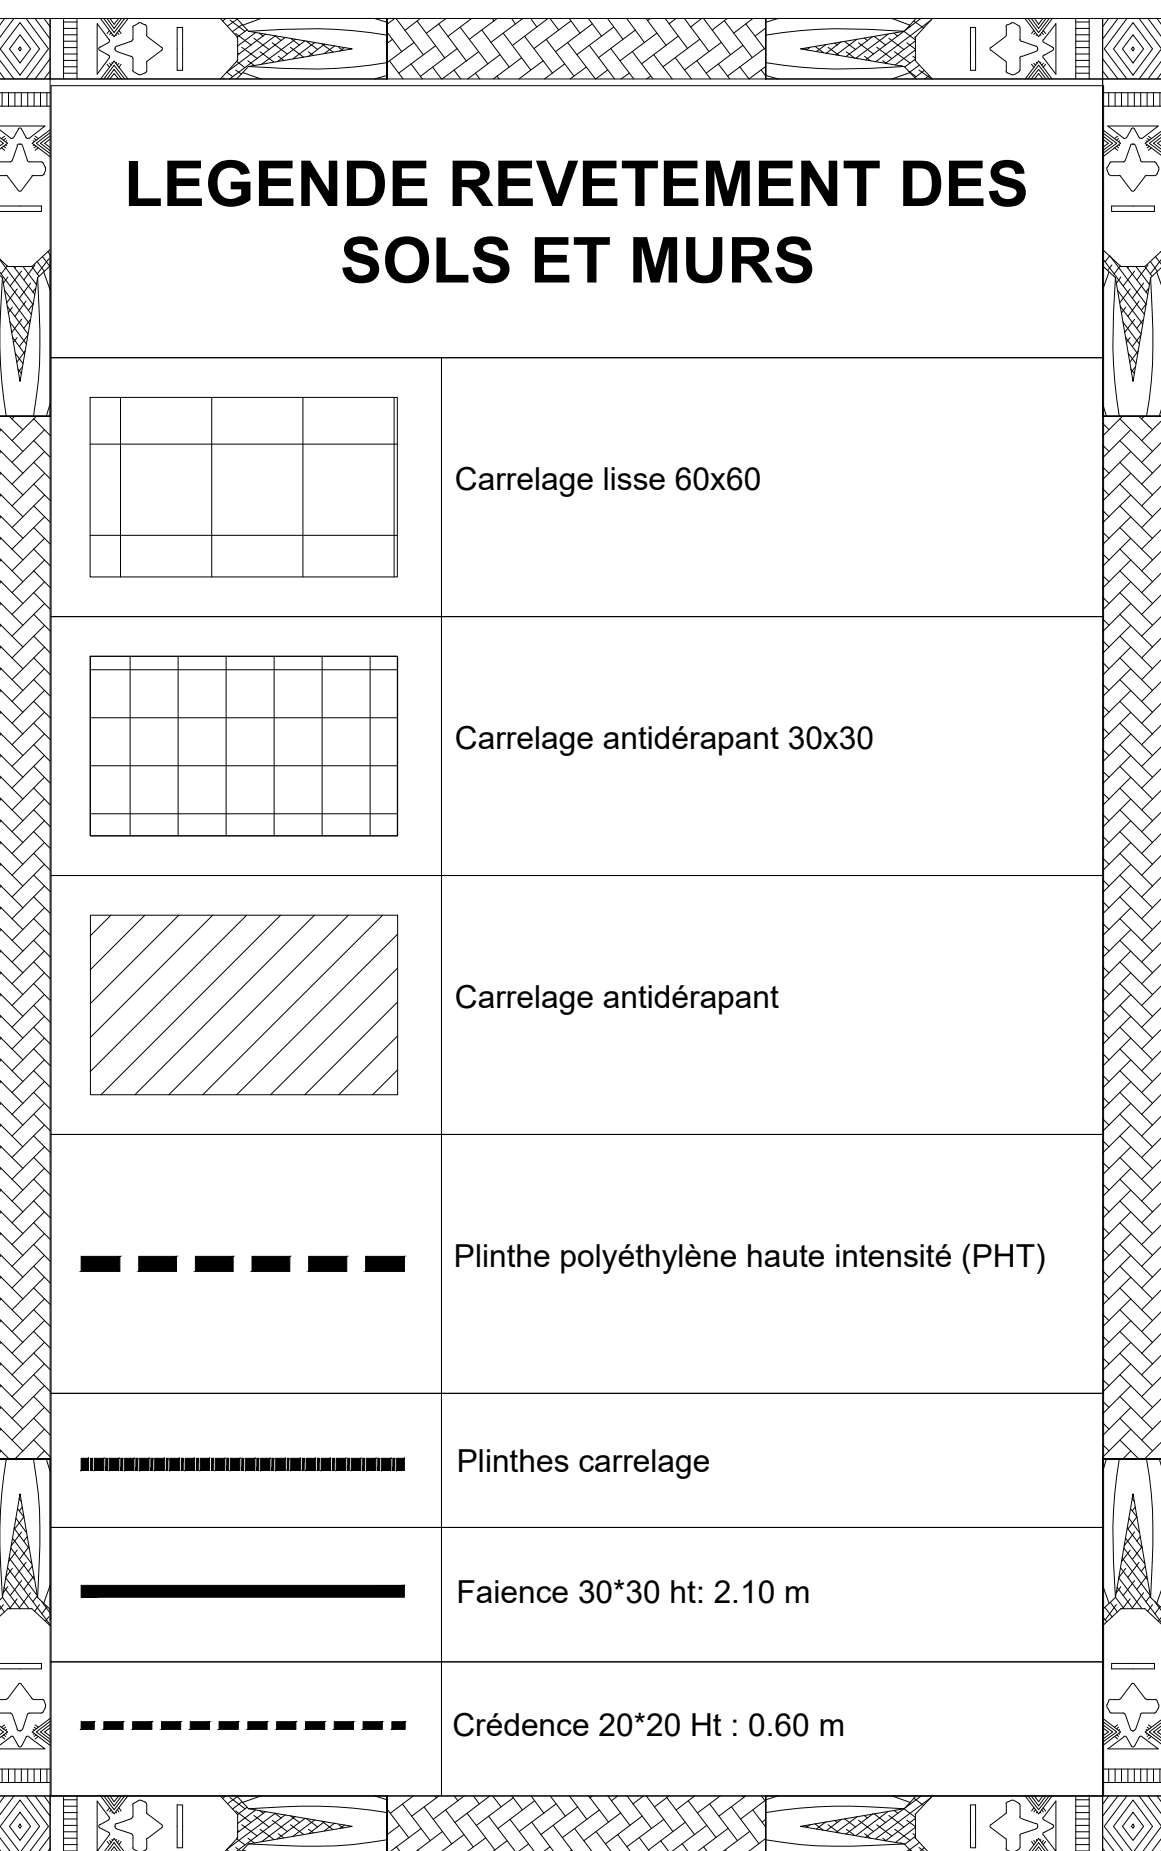

SCHEMA DE PRINCIPE CALEPINAGE DES FAUX PLAFONDS

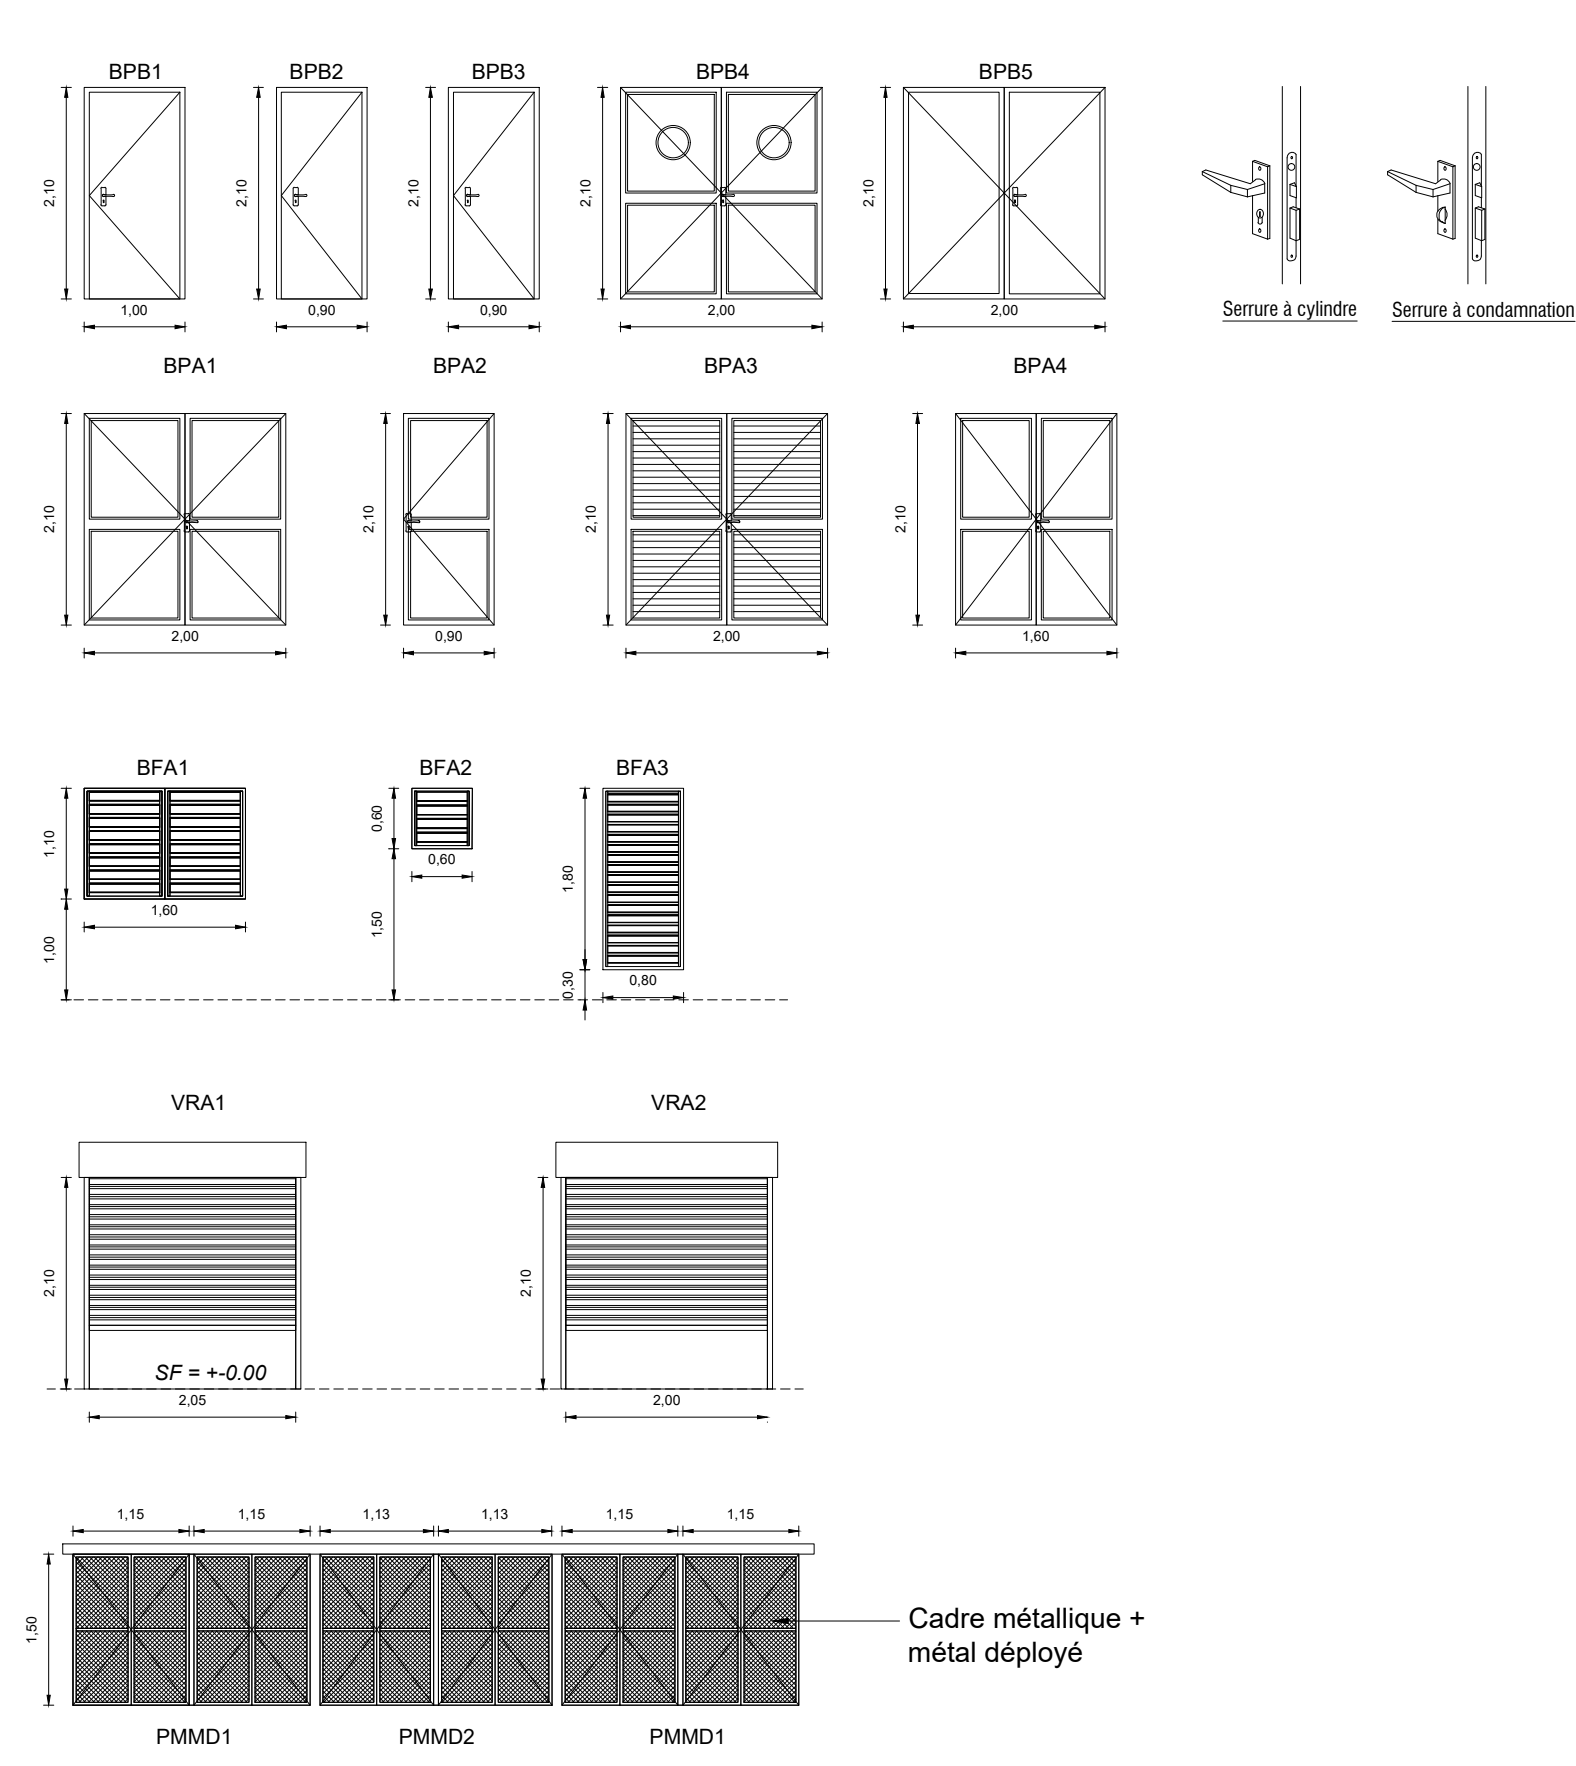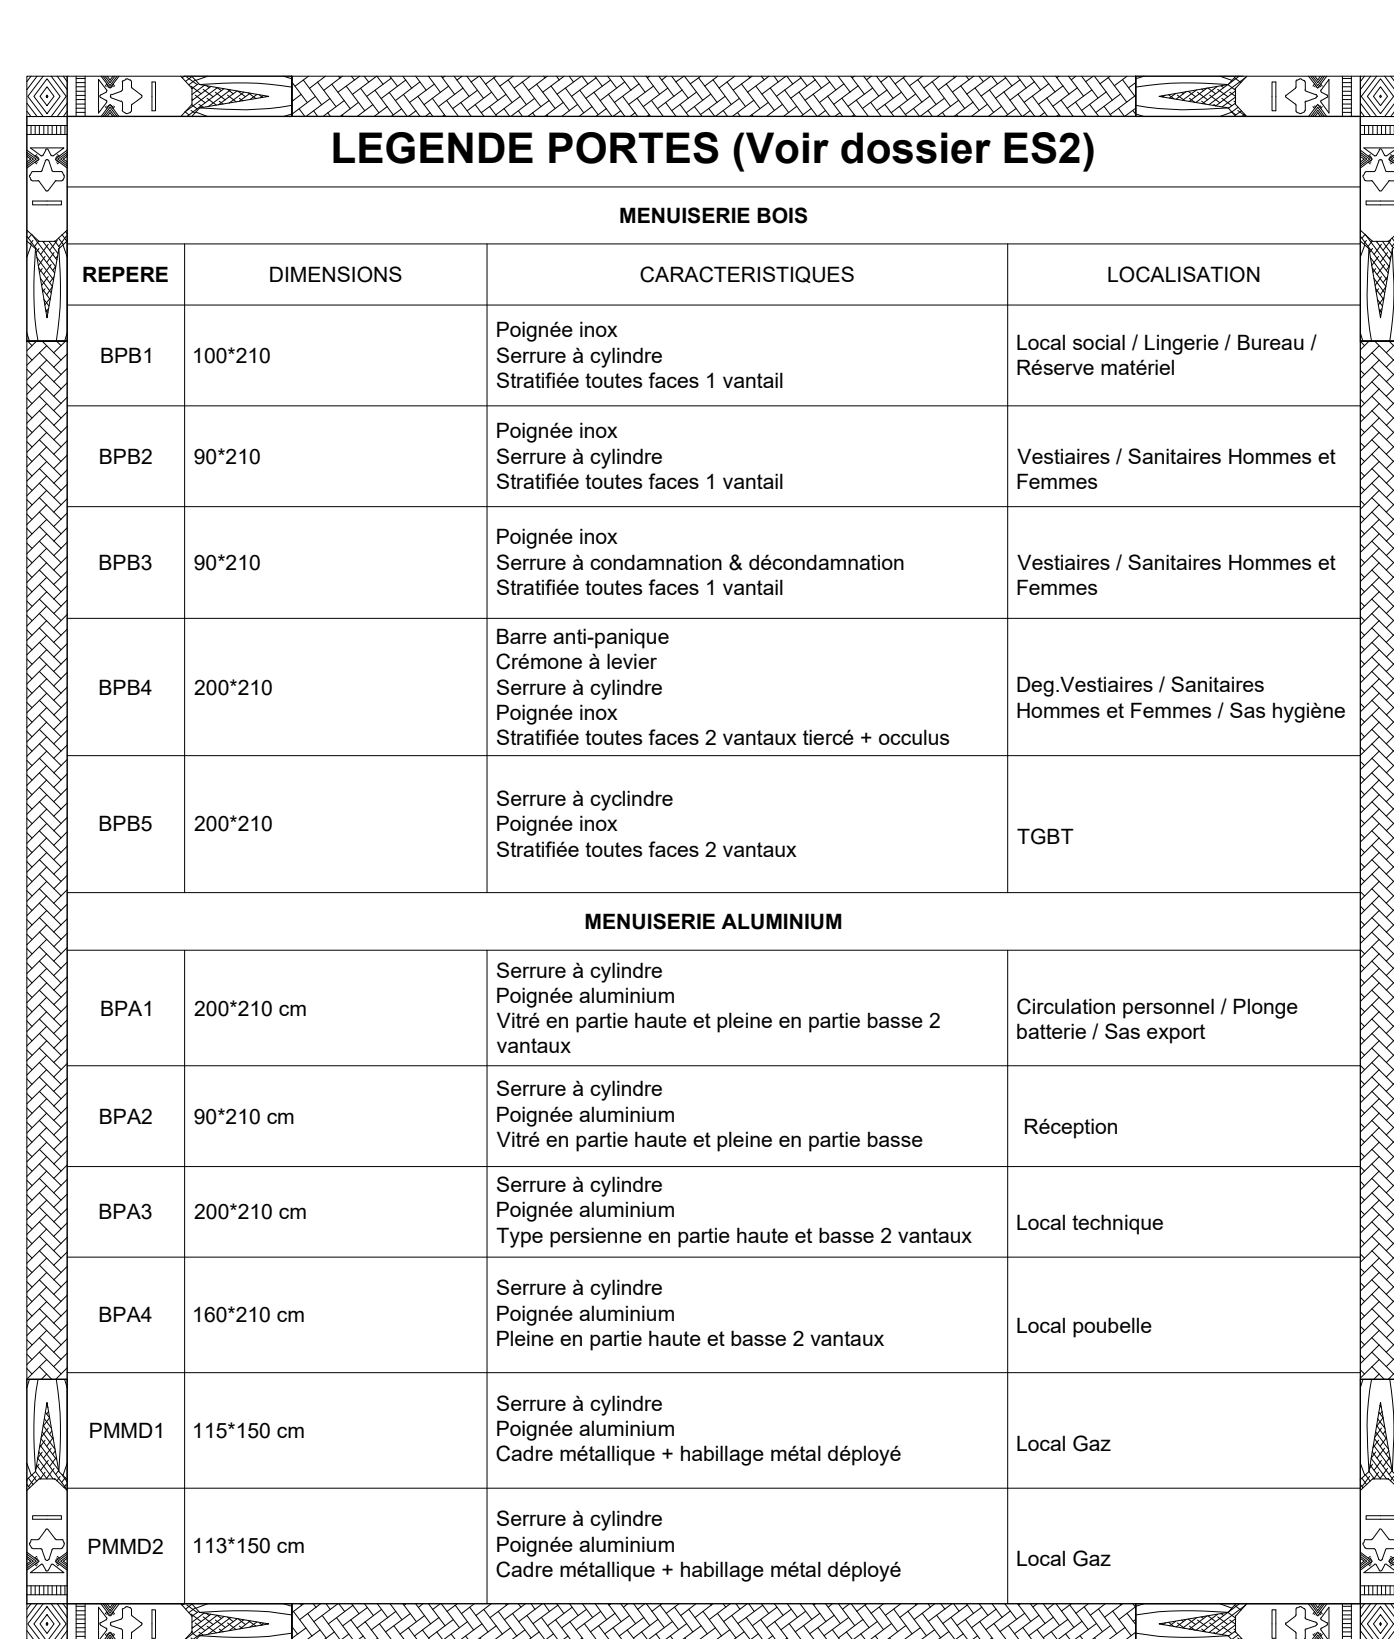

SCHEMA DE PRINCIPE DES MENUISERIES BOIS / ALUMINIUM & MOBILIER

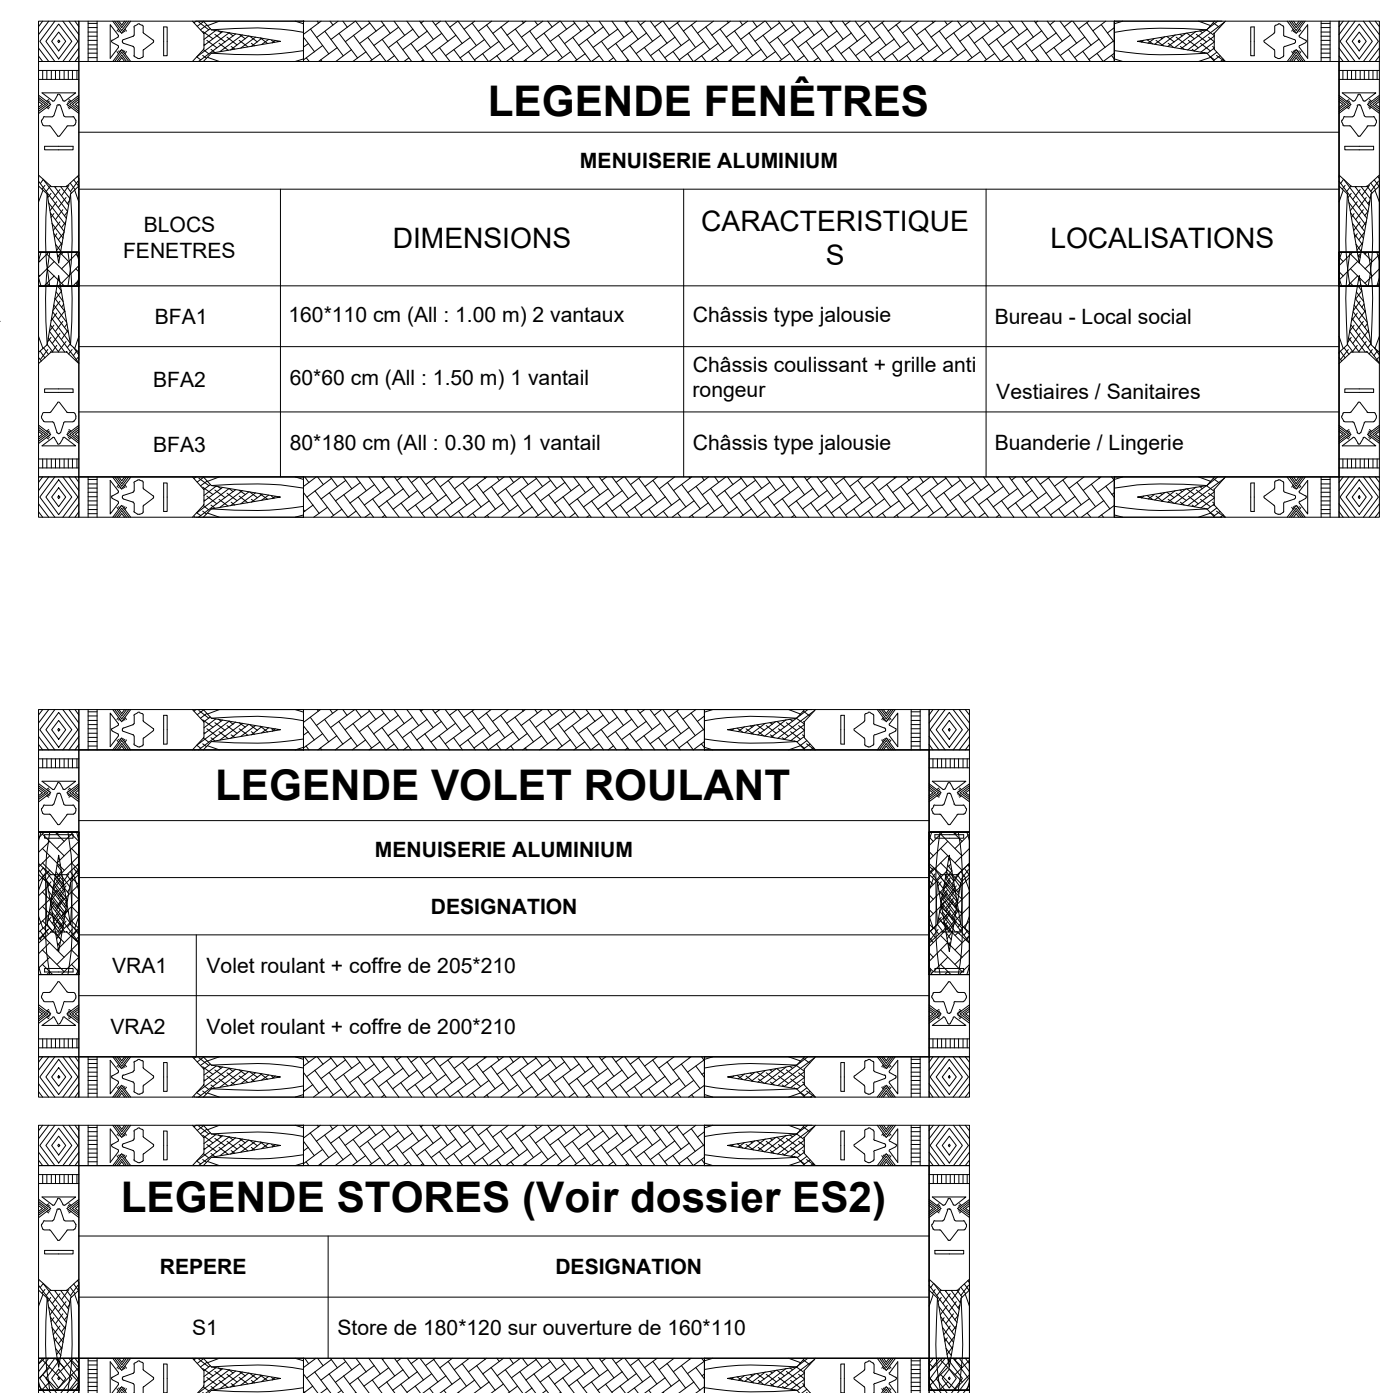

M.M.W. ARCHITECTURE
Tribu de Thuathack B.P. 595 We - 98820 Lifou
2 rue Pierre Lecole - Parc de Normandie - 98800 Nouméa
Tel : 45.48.00 - Fax : 45.48.00
Tel : 23.64.20 - Fax : 23.64.20
secretariat.mmw@mmw.nc

STRUCTURE CONCEPT
Imm le Cap Horn 2A, rue Lapotouse,
Pig Blanchet 98 800 Nouméa -
Tel : 25.95.52 - Fax : 25.95.02
direction@structureconcept.nc

ETUDES SECURITE SERVICES
228 rue Georges LECOLE - 2 Normandie
BP 2025 - 98874 Port des Français
Tel : 44.95.57 - Fax : 44.95.67
dss@etudessecursite.nc

INGENIERIE
24 rue Clément - Résidence CAROLA
BP 18559 - 98 857 - NOUMEA Tel : 75.73.00
/ 24.87.16
Email: cedric.bureau@ingenierie.nc

SEAL
1 Rue Isidore Le Goupil 98 800 - Nouméa
Tel / Fax : 27.12.82
vse@seal.nc
galler@seal.nc
pse@seal.nc

Sigma
ingénierie
1 Rue Isidore Le Goupil 98 800 - Nouméa
Tel / Fax : 27.12.82
vse@sigma.nc
galler@sigma.nc
pse@sigma.nc

INGENIERIE
11 rue de Bourgoigne 98800 Plaisance
du Touch
Tel : 05.61.91.74.34 - Port : 06.61.02.80.44

CONSTRUCTION DE LA CUISINE CENTRALE DE THUMA - TUO
COMMUNE DE MARE - PROVINCE DES ILES LOYAUTES

D.C.E.

PROJET

PLANCHE ARCHI. N° P06

DESSINS

VISA

SCHEMA DE PRINCIPE CALEPINAGE DES SOLS & MURS

SCHEMA DE PRINCIPE CALEPINAGE DES MENUISERIES BOIS & ALUMINIUM

SCHEMA DE PRINCIPE CALEPINAGE DES FAUX PLAFONDS

ECHELLE : 1/75°

MODIFICATIONS

DATE

MARE

Date : le 10 AOÛT 2026