
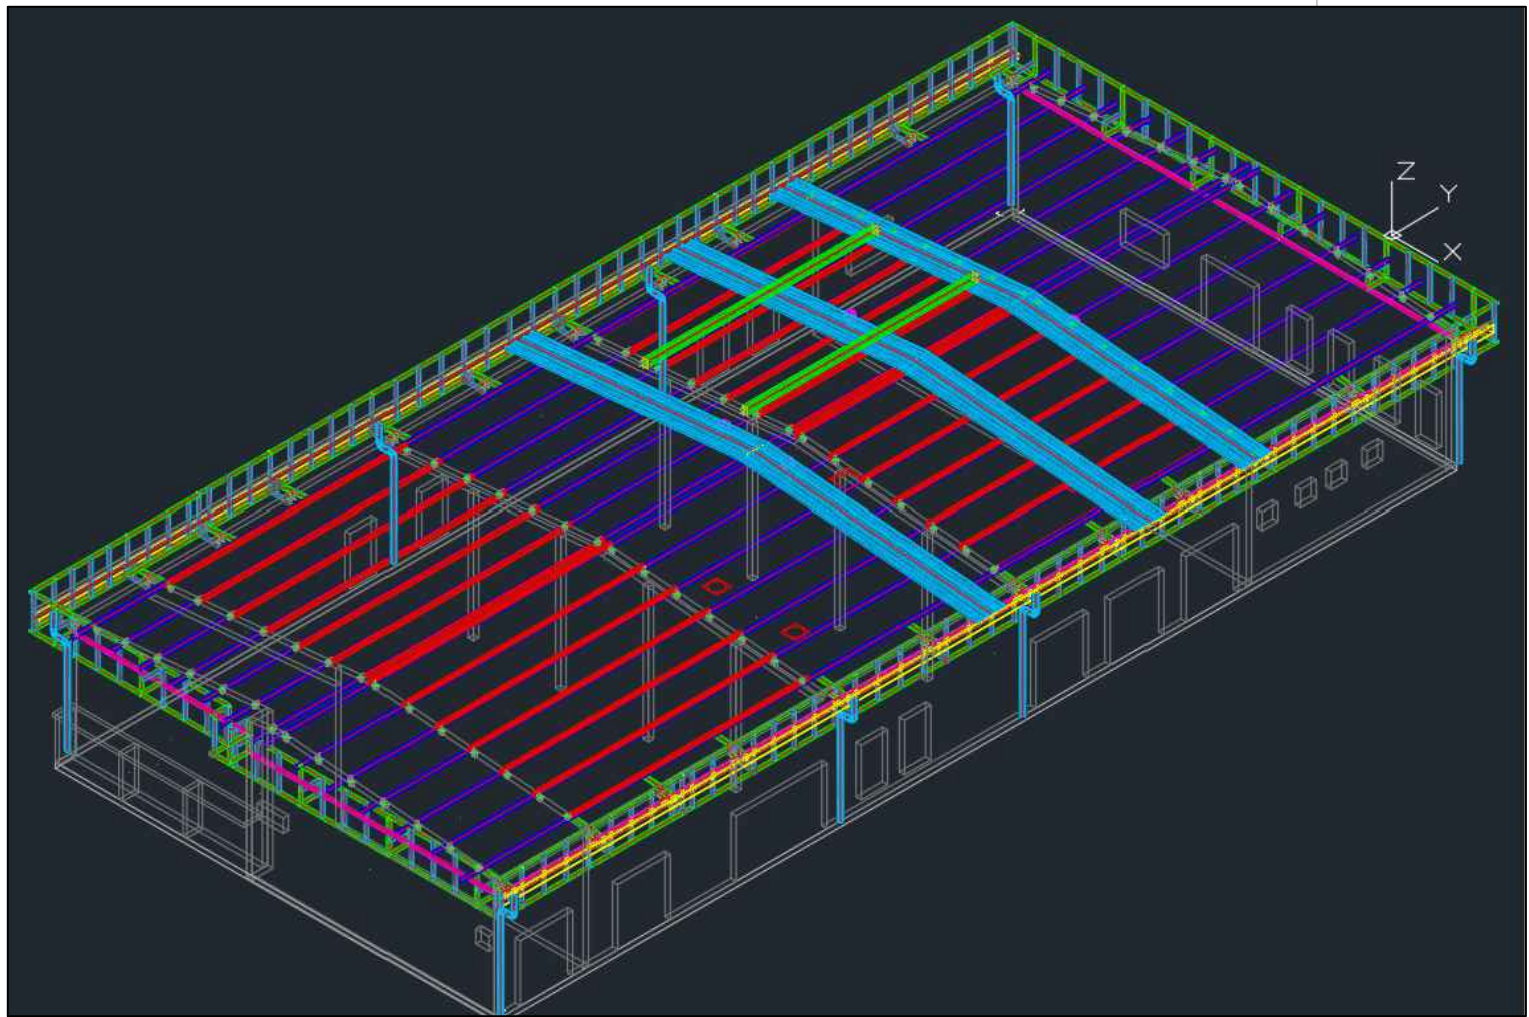
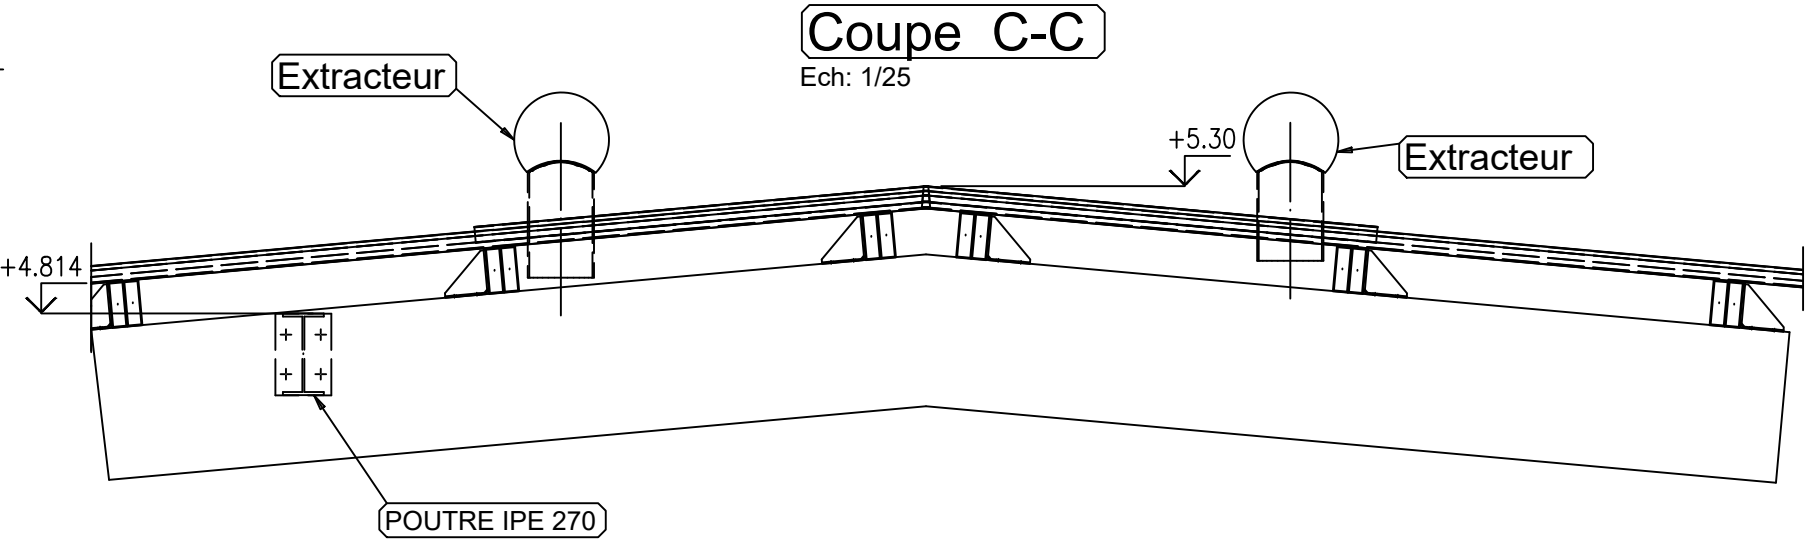
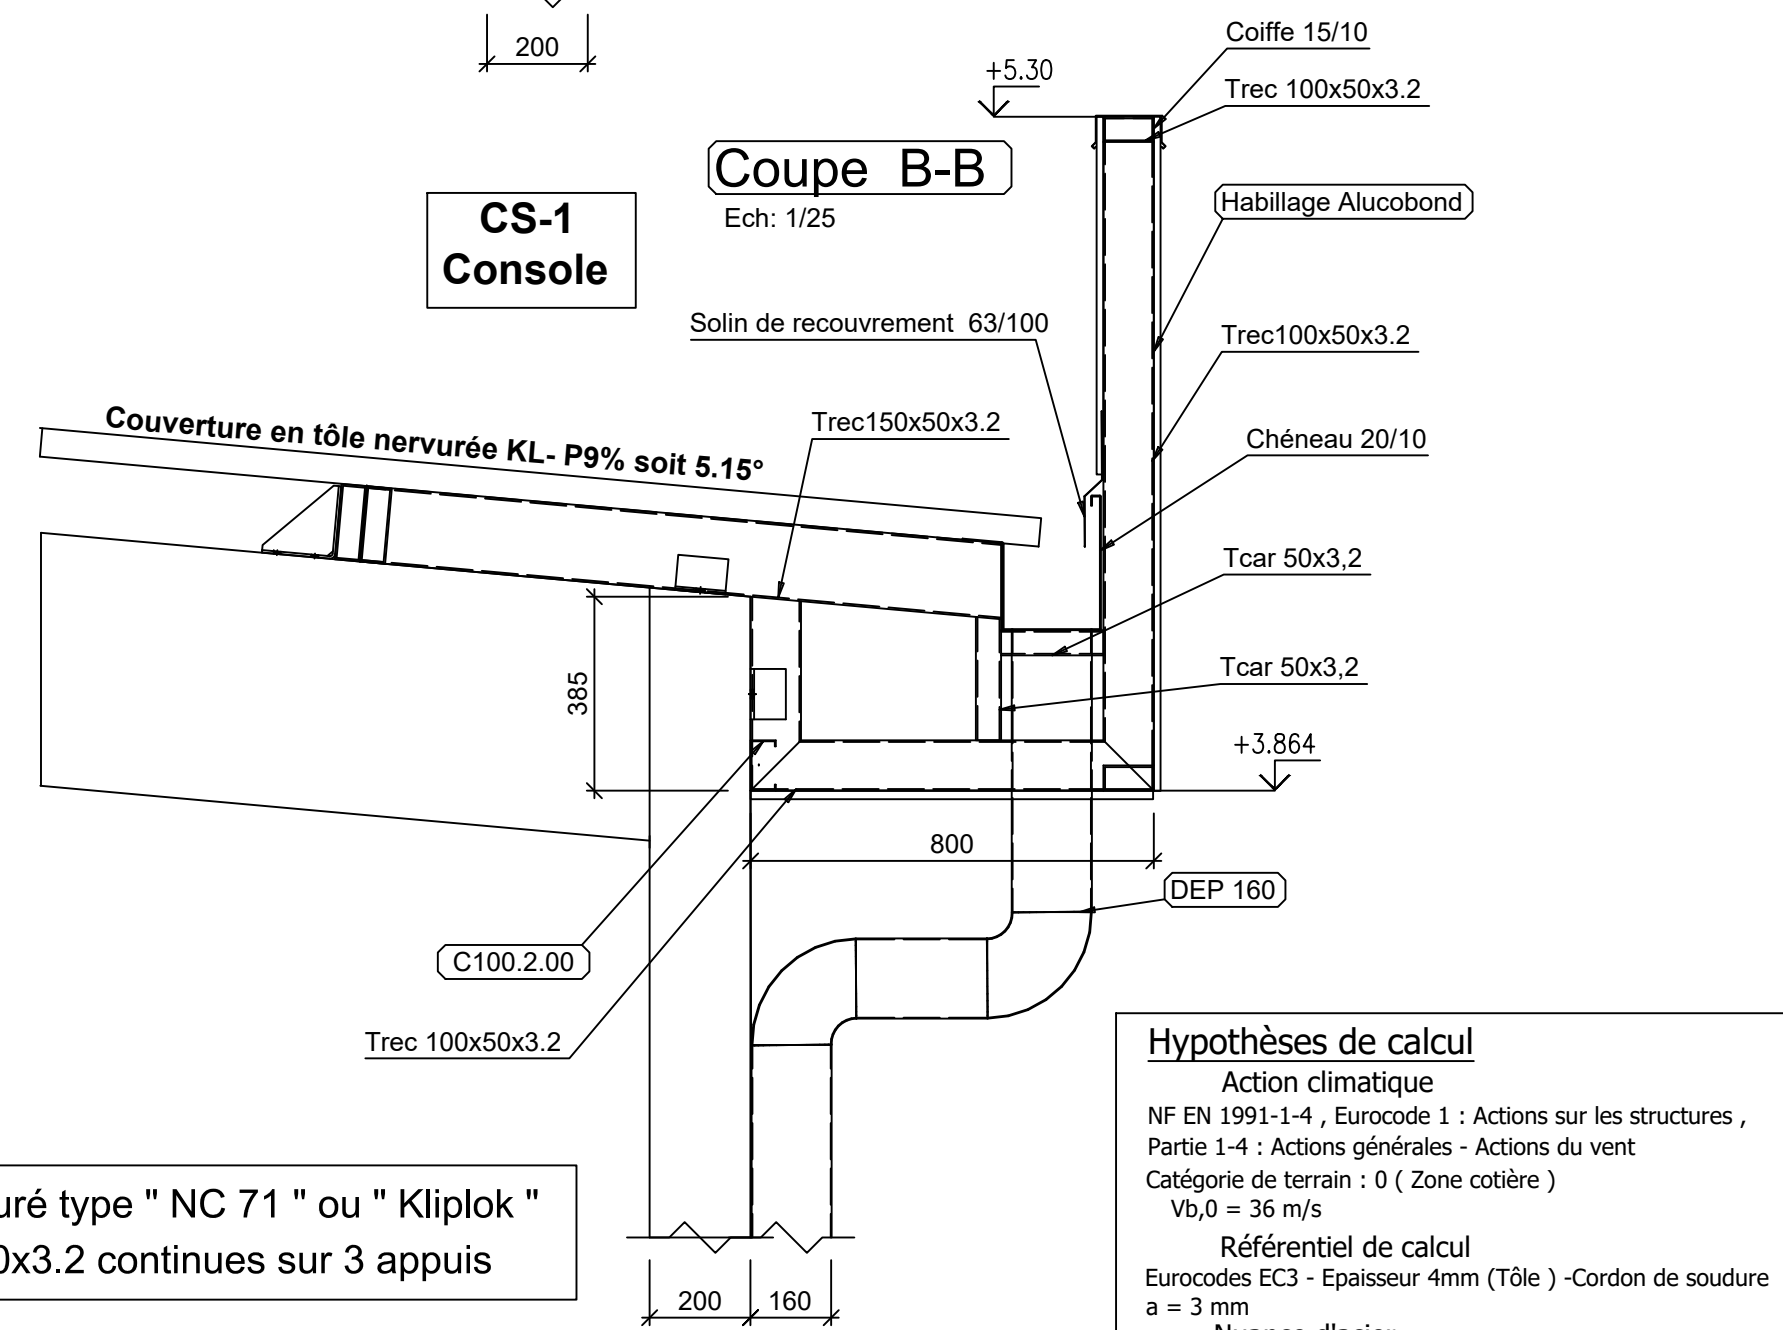
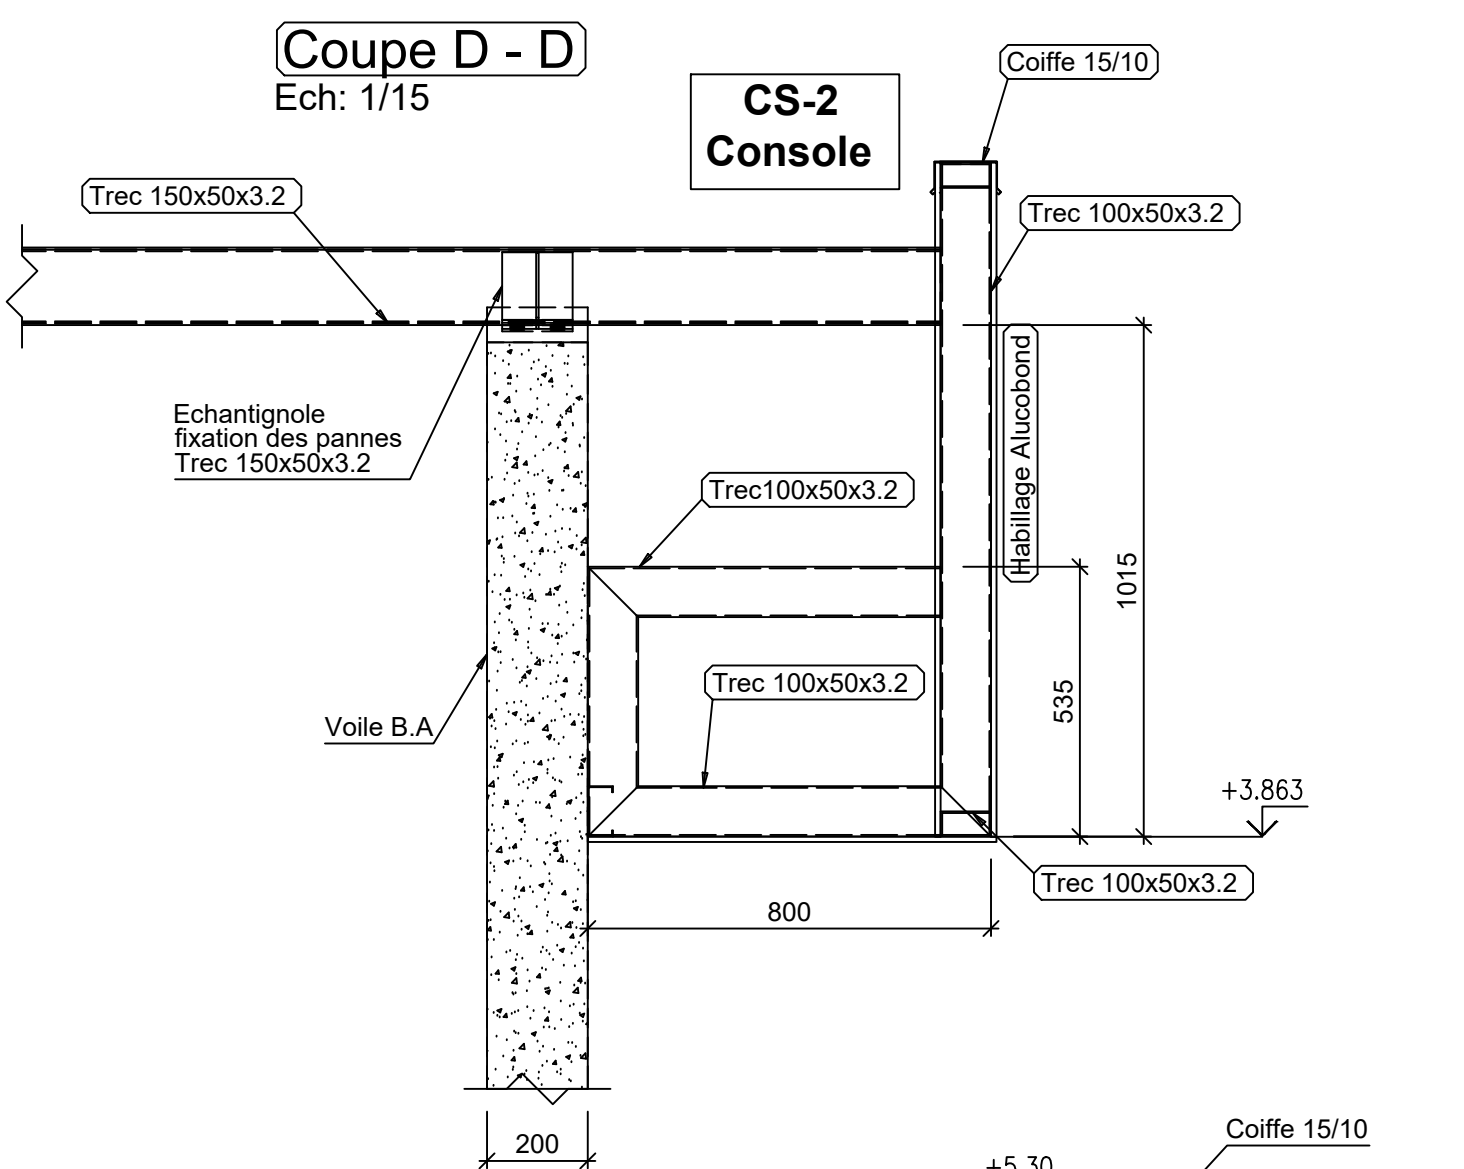
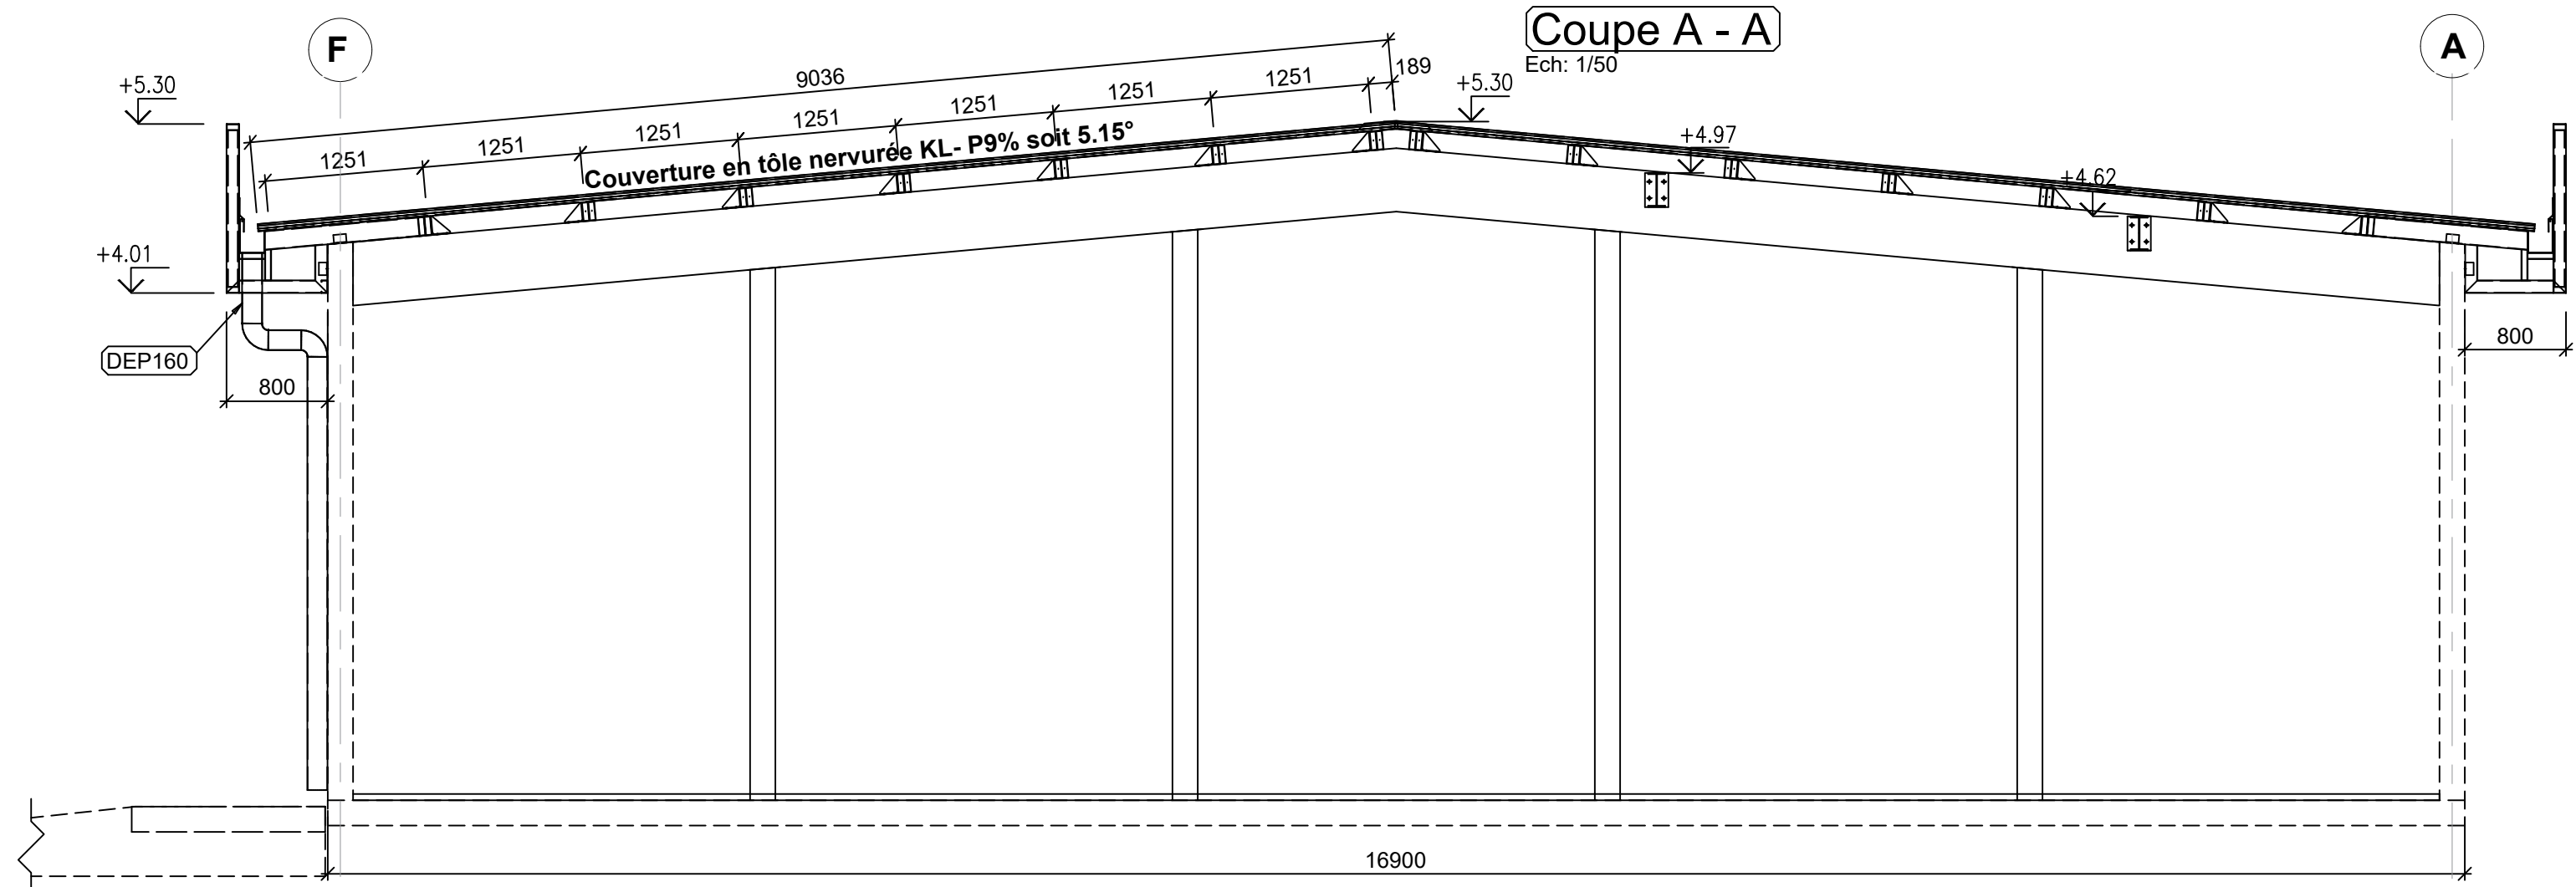


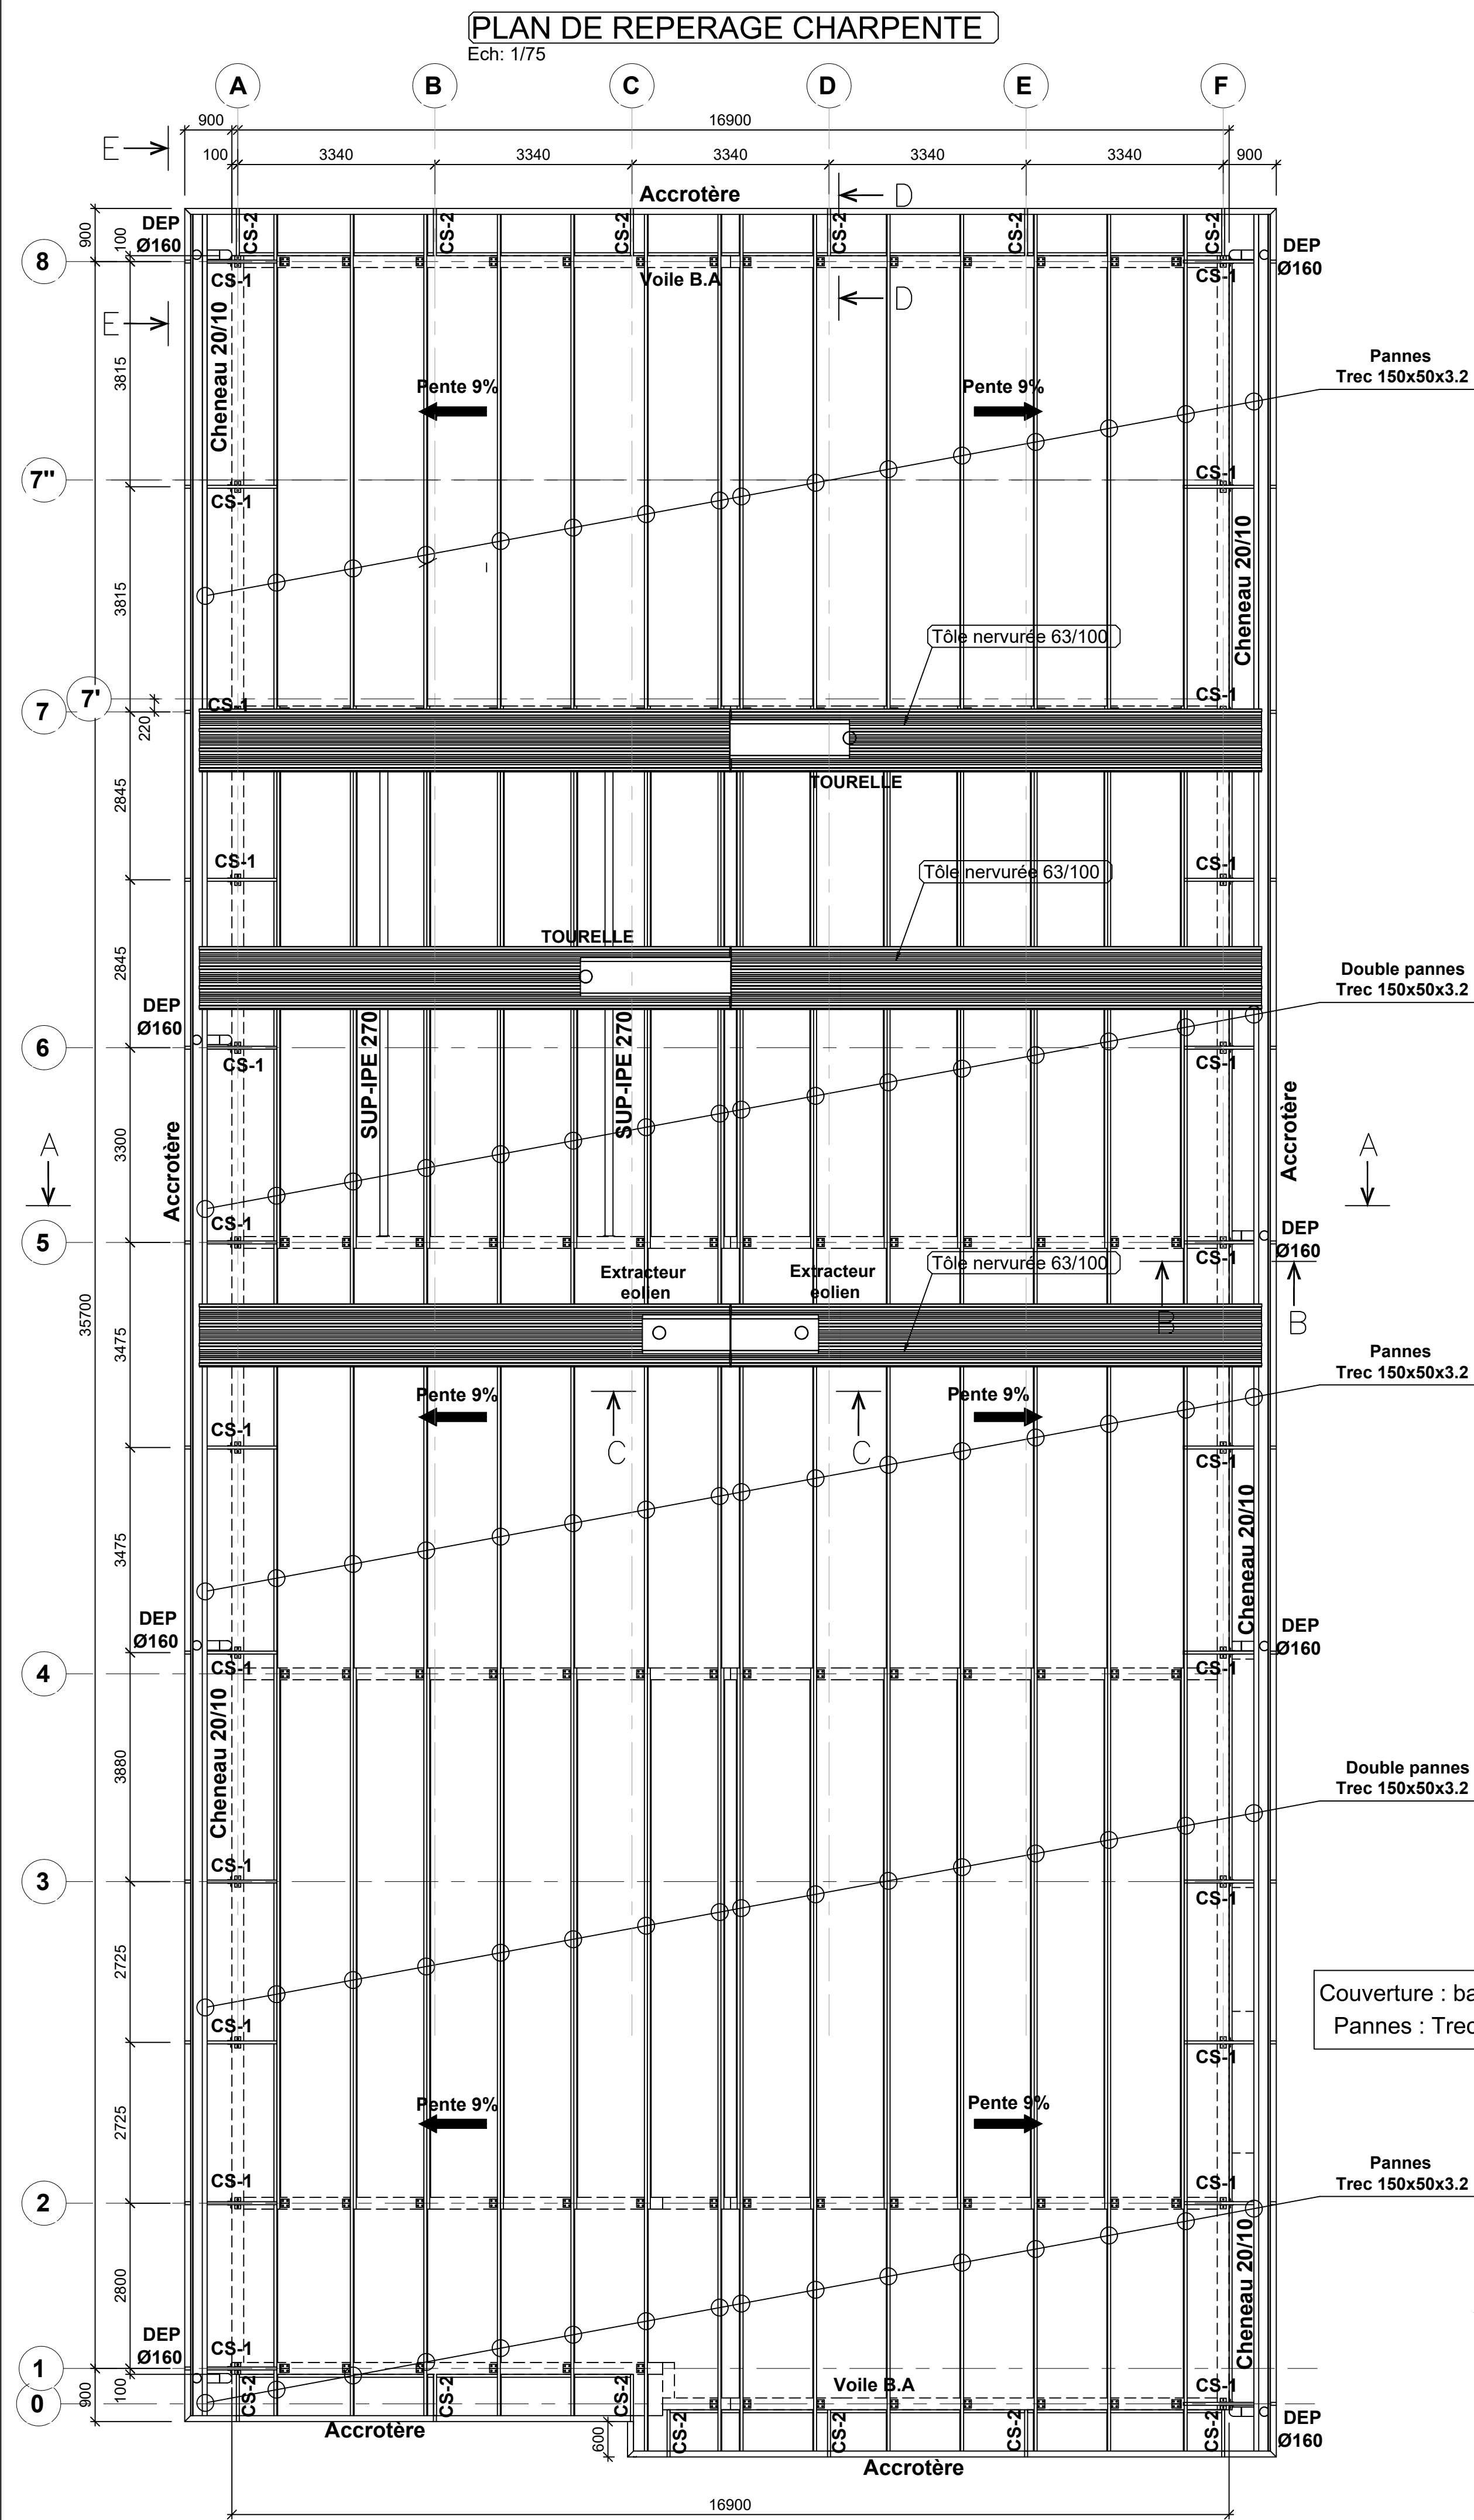

M.M.W. ARCHITECTURE Tribu de Thuaïck B.P. 595 We - 98820 Lifou 2 rue Pierre Lecole - Parc de Normandie - 98800 Nouméa Tel : 45.48.00 - Fax : 45.48.00 Tel : 23.64.20 - Fax : 23.64.20 secretariat.mmw@mmw.nc			
Structure Concept Imm. le Cap Horn 2A, rue Lapérouse, Fog Blanchot 98 800 Nouméa - Tel : 25.95.52 - Fax : 25.95.02 direction@structureconcept.nc	STRUCTURE CONCEPT Imm. le Cap Horn 2A, rue Lapérouse, Fog Blanchot 98 800 Nouméa - Tel : 25.95.52 - Fax : 25.95.02 direction@structureconcept.nc	Exe Fluides BP 16022 - 98804 Nouméa Cedex Tel : 76.48.08 er@exefluides.com	BUREAU D'ETUDES TECHNIQUES SPECIALISE EN ETUDES BP 16022 - 98804 Nouméa Cedex Tel : 76.48.08 er@exefluides.com
ETUDES SECURITE SERVICES 228 rue Georges LEOUES - 21 Normandie BP 2025 - 98874 Port des Frangas Tel : 44.95.57 - Fax : 44.95.67 david.lemoine@es2.nc	ETUDES SECURITE SERVICES 228 rue Georges LEOUES - 21 Normandie BP 2025 - 98874 Port des Frangas Tel : 44.95.57 - Fax : 44.95.67 david.lemoine@es2.nc	Sigma ingenierie 1 Rue Isidore Le Goupils 98 800 - Nouméa Tel / Fax : 27.12.82 vincent.gallard@sigma.nc joel.beaumont@sigma.nc	INGENIERIE & FORMATION INSTALLATION 11 rue de Bourgogne 31830 Plaisance du Touch Tel : 05.61.91.74.34 - Port : 06.61.02.80.44

CONSTRUCTION DE LA CUISINE CENTRALE DE THUMA - TUO
COMMUNE DE MARE - PROVINCE DES ILES LOYAUTES

D.C.E.	PROJET	
D O S S I E R D E N T R E P R I S E C O N S U L T A T I O N	PLANCHE STRUCTURE N° CM 001	
	DESSINS	VISA
	PLAN DE REPERAGE CHARPENTE PERSPECTIVE - COUPES	Maitrise d'ouvrage : Commune de Mare
	ECHELLE : 1/75° - 1/50° - 1/25° - 1/15°	Date : 03 AOUT 2026

MODIFICATIONS	DATE