
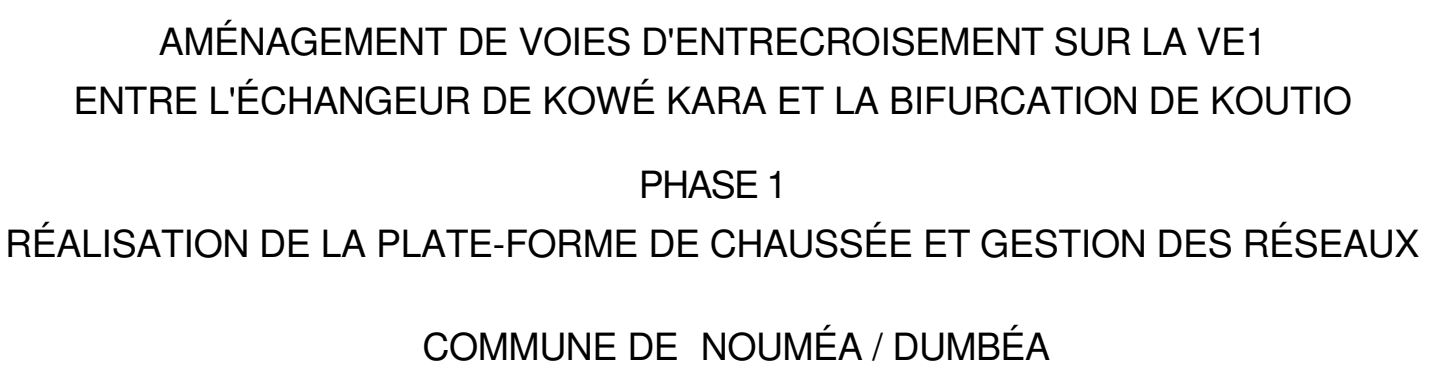
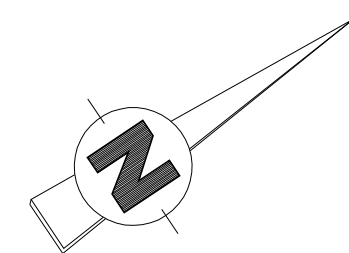


DOSSIER DE CONSULTATION
DES ENTREPRISES

MAITRE D'OEUVRE
DIRECTION DE L'AMENAGEMENT
DE L'EQUIPEMENT ET DES MOYENS
SERVICE DES ETUDES
BUREAU INGENIERIE ROUTIERE

VUE EN PLAN ASSAINISSEMENTS (planche 1/2)			PLAN N°: 05-1
DATES	MODIFICATIONS DU PLAN D'ORIGINE	INDICES	N° BD 981
			Echelle du plan : 1:5000me
			Date du plan : Juin 2026
			Système géodésique : IGN-93-63
			Projection : LAMBERT 93
			Réalisé par : JLT-CH

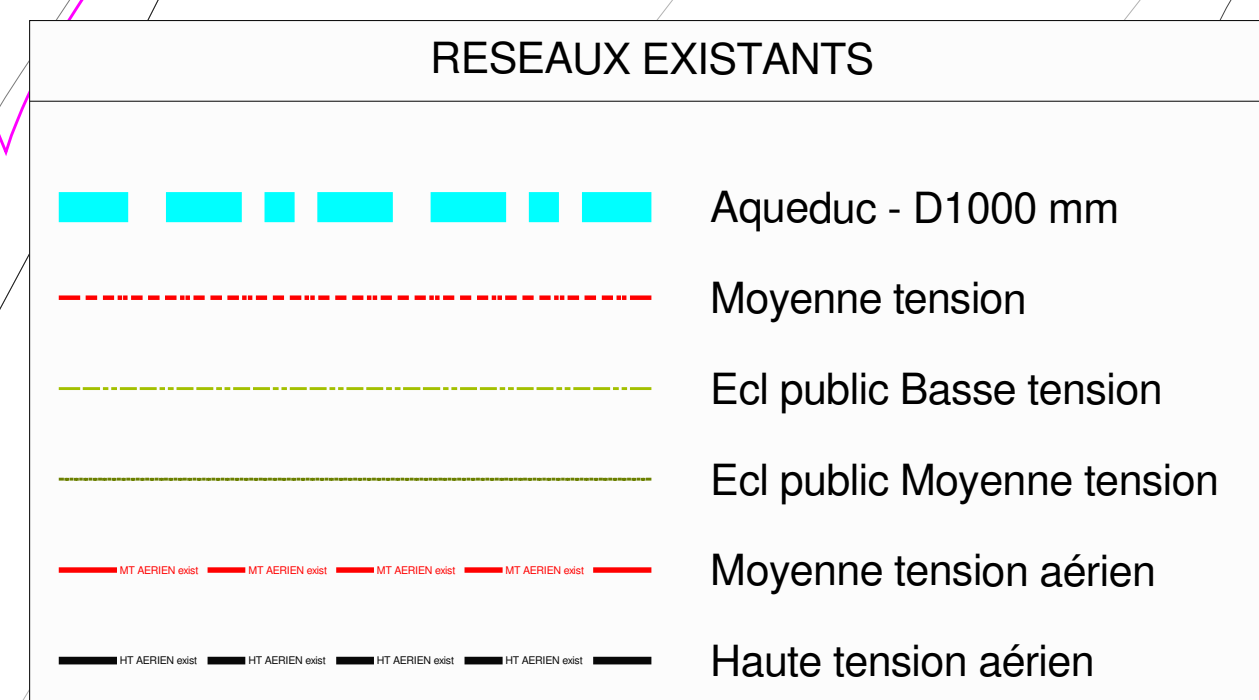

ZONE 1

Descente d'eau petit débit

Passerelle Caillou Bleu

ZONE 2

Commune Nouméa / Durbéa

Fossé en tête de talus




● **Echangeur Kowé Kara**

ZONE 1

ASSAINISSEMENTS PROJETES

1/150

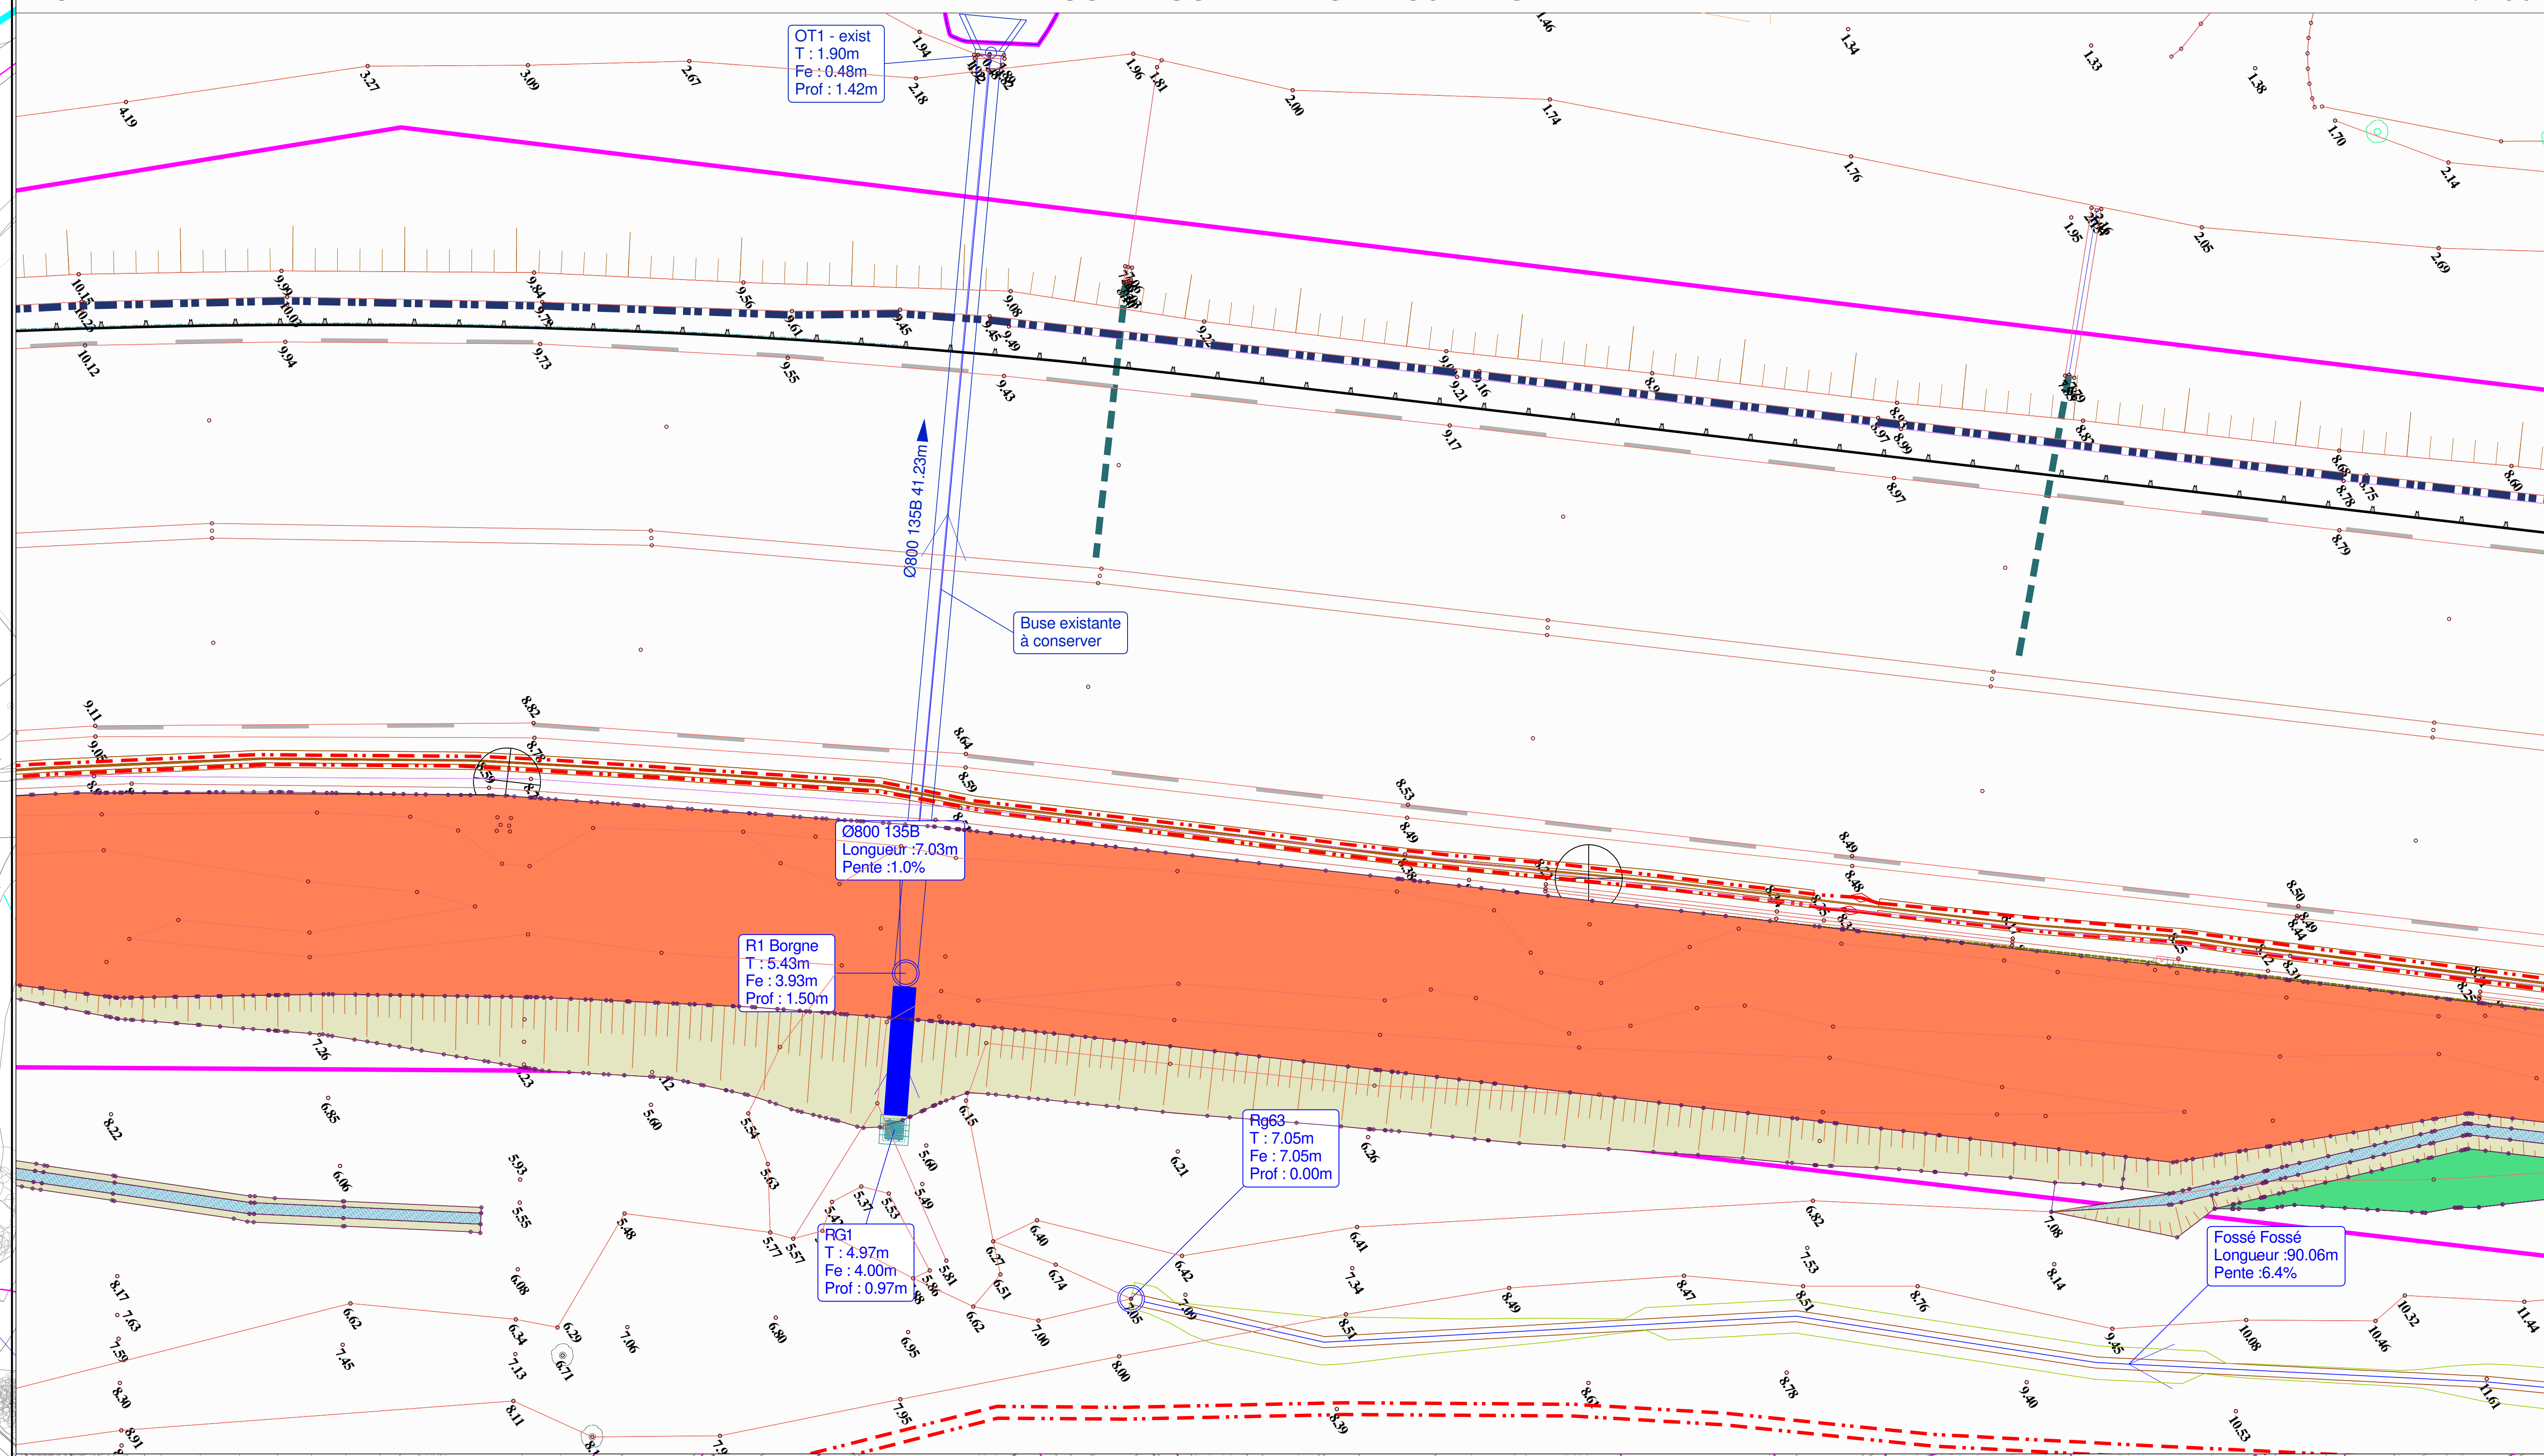

ZONE 2

ASSAINISSEMENTS PROJETES

1/200

