

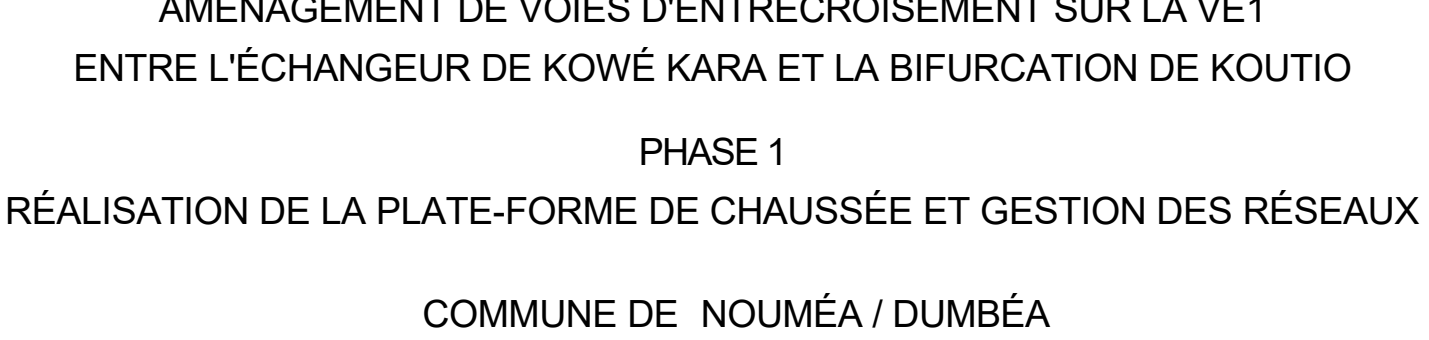
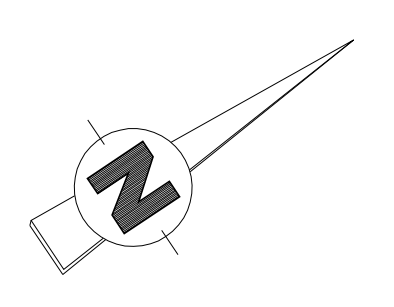


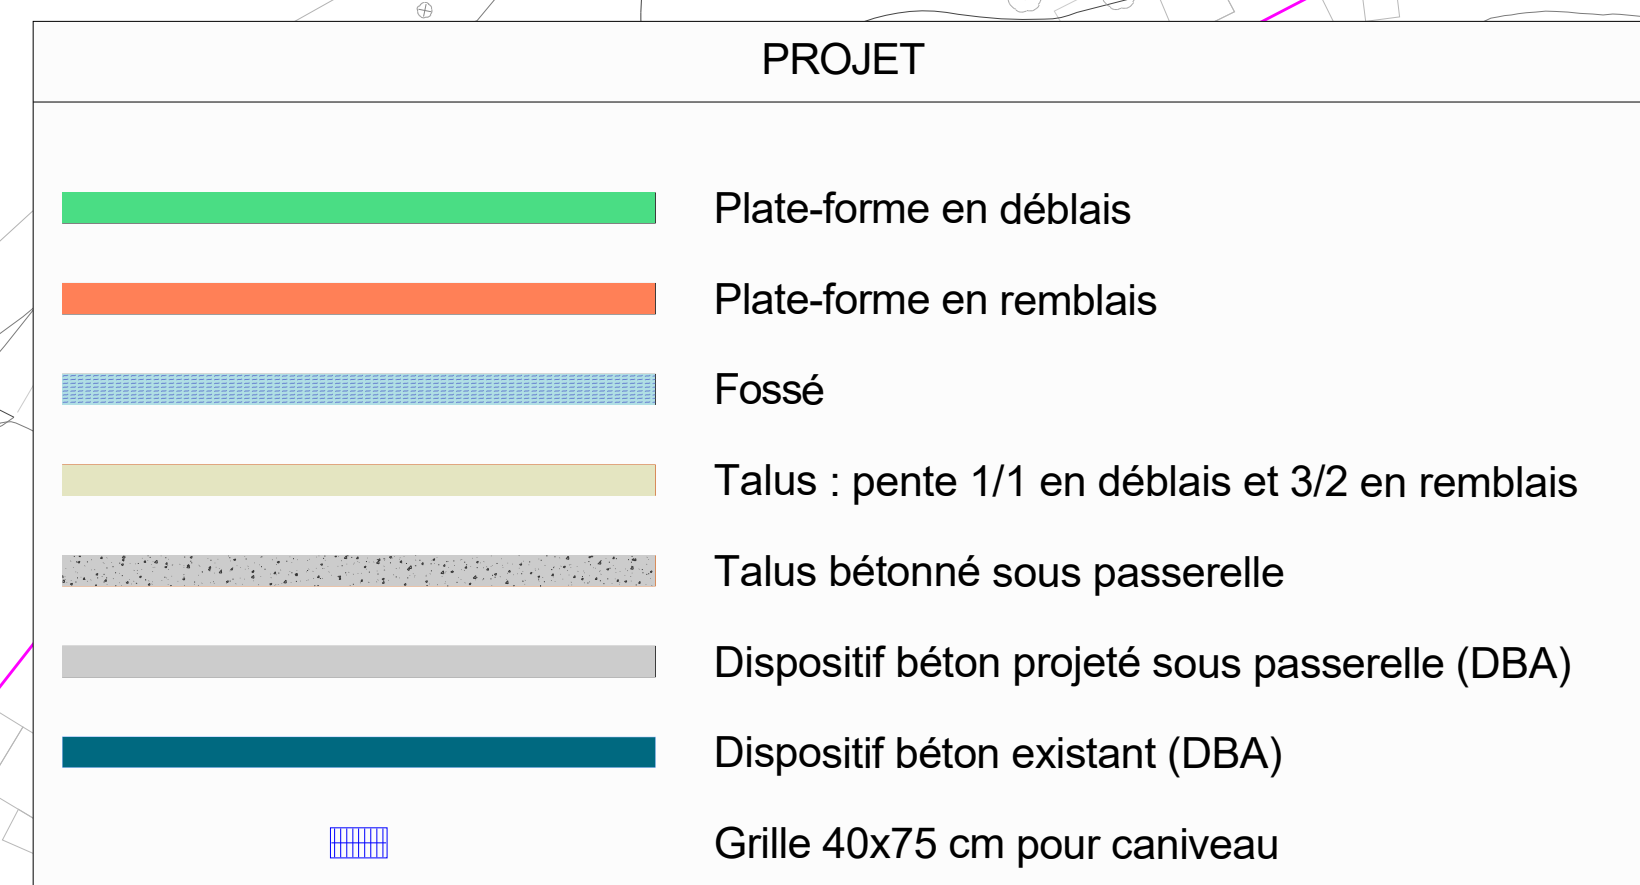

DOSSIER DE CONSULTATION DES ENTREPRISES

MAITRE D'OEUVRE DIRECTION DE L'AMENAGEMENT DE L'EQUIPEMENT ET DES MOYENS SERVICE DES ETUDES BUREAU INGENIERIE ROUTIERE

VUE EN PLAN ASSAINISSEMENTS (planche 1/2)			PLAN N°: 05-1
DATES	MODIFICATIONS DU PLAN D'ORIGINE	INDICES	N° BO 981
			Echelle du plan : 1/500ème
			Date du plan : Janvier 2020
			Système géodésique : IGN69 (N 16)
			Projections : LAMBERT MC
			Réalisé par : JLT

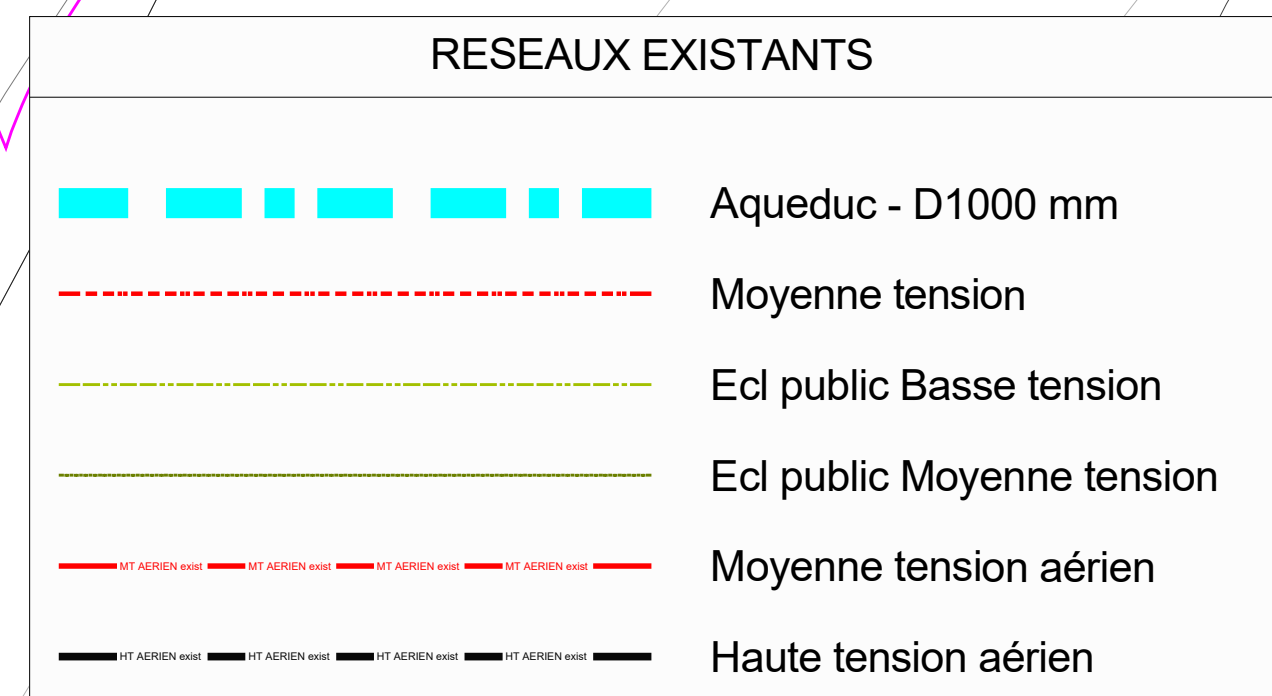

ZONE 1

Passerelle Caillou Bleu

ZONE 2

Limite commune Nouméa / Durrubéa

