



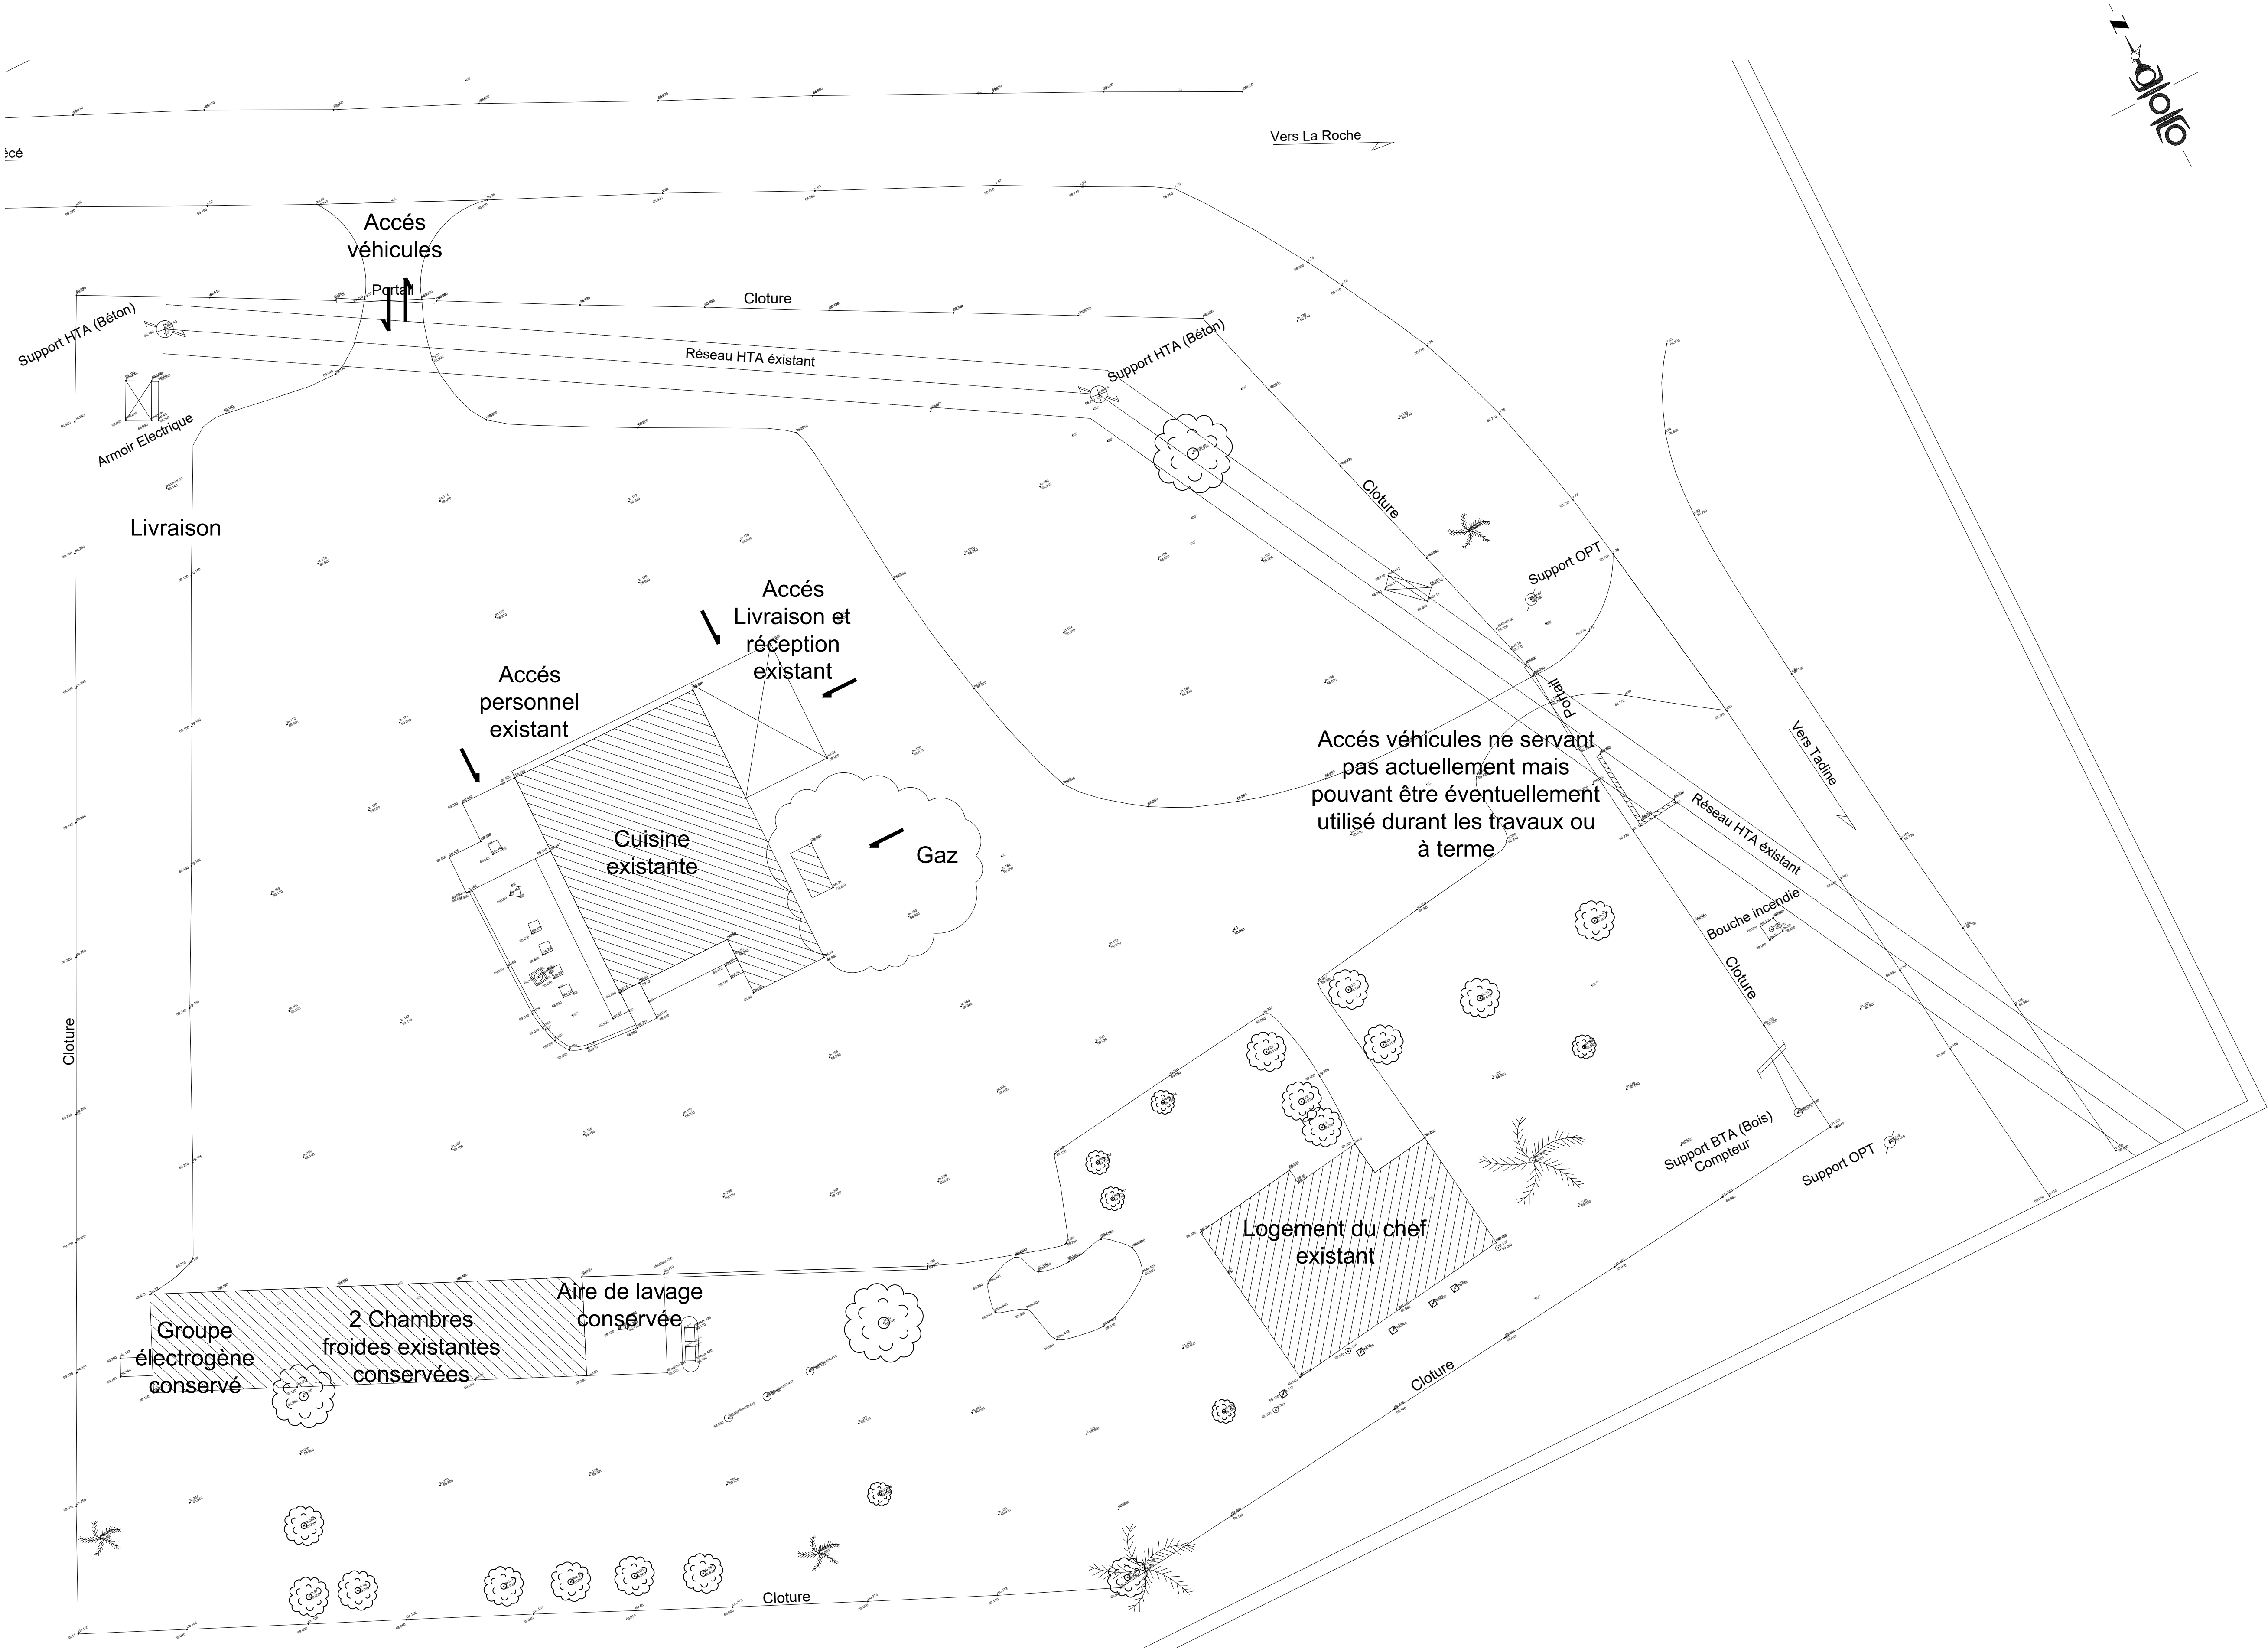

PLAN TOPOGRAPHIQUE

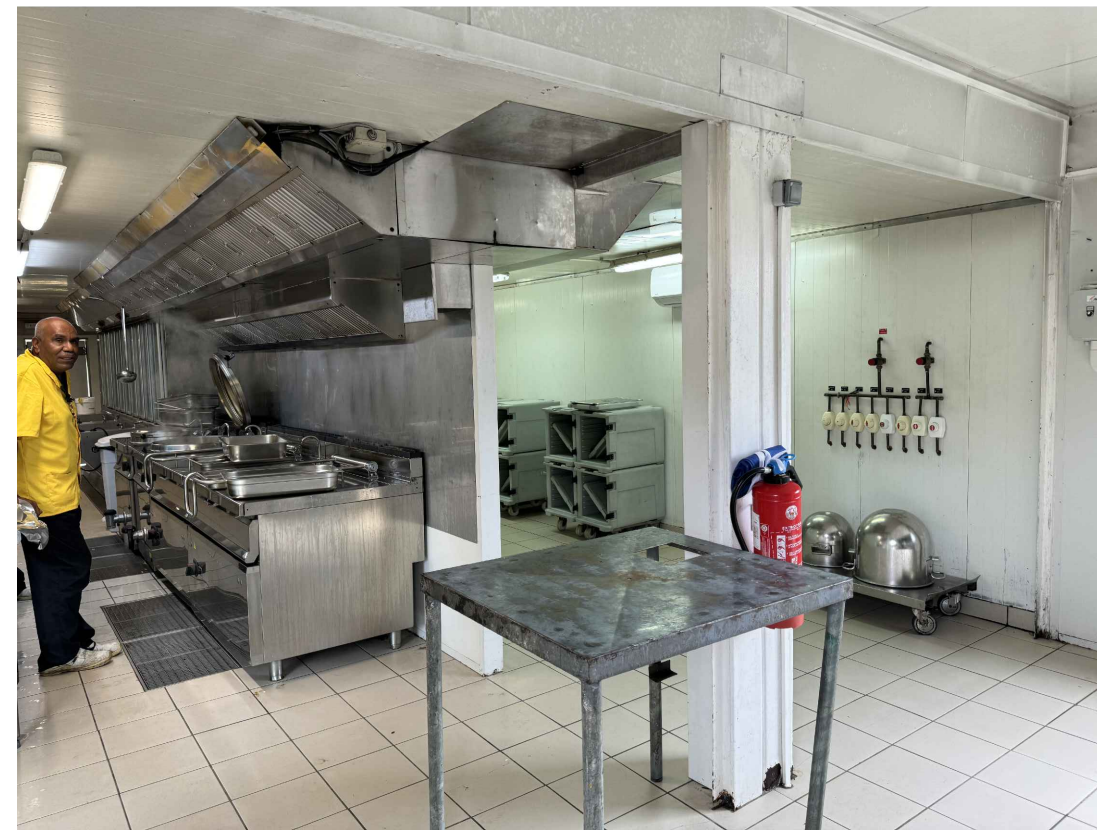

REPORTAGE PHOTOS


NOTA : PROPRIETE ARTISTIQUE ET INTELLECTUELLE

LES DOCUMENTS GRAPHIQUES CONSTITUANT L'ENSEMBLE DU DOSSIER ARCHITECTURAL SONT LA PROPRIETE ARTISTIQUE ET INTELLECTUELLE DE L'AUTEUR. AUCUNE MODIFICATION NE POURRA ETRE ENVISAGEE SANS AUTORISATION ECRITE DE CELUI CI.

NOTA :

1. LES COTATIONS DOIVENT ETRE VERIFIEES IMPERATIVEMENT SUR PLACE AVANT TOUTE MISE EN OEUVRE. REPERTORIER TOUS LES RESEAUX ENTERRES A PROXIMITE, AVANT TOUTE MISE EN OEUVRE DE FOUILLES.
2. LES DIMENSIONS SONT COTEES FINIES ET DEVONT FAIRE L'OBJET DE CALCULS D'INGENIEUR POUR TOUT OUVRAGE STRUCTURELLE.
3. L'ENTREPRENEUR EST TENU DE VERIFIER LA COTATION DE L'ENSEMBLE DU PLAN AVANT LE DEMARRAGE DES PLANS TECHNIQUES ET DES TRAVAUX ET D'INFORMER L'ARCHITECTE D'EVENTUELLES ERREURS OU OMISSIONS POUR MISE A JOUR.



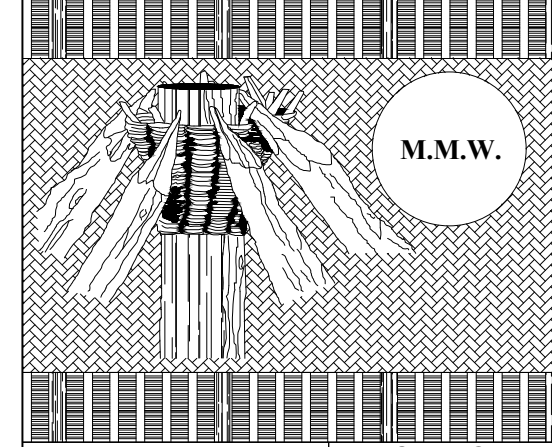

M.M.W. ARCHITECTURE
Tribu de Thuahaick B.P. 595 We - 98820 Lifou
2 rue Pierre Lecole - Parc de Normandie - 98800 Nouméa
Tel : 45.48.00 - Fax : 45.48.00
Tel : 23.64.20 - Fax : 23.64.20
secretariat.mmw@mmw.nc

STRUCTURE CONCEPT
Imm. le Cap Horn 2A, rue Laproust,
Pig Blanchet 98 800 Nouméa -
Tel : 25.95.52 - Fax : 25.95.02
direction@structureconcept.nc

ETUDES SECURITE SERVICES
228 rue Georges LECLES - 2 Normandie
BP 2025 - 98874 Port des Français
Tel : 44.95.57 - Fax : 44.95.67
david.limane@se2.nc

INGENIERIE
24 rue Clément - Résidence ESCARLA
BP 18559 - 98 857 - NOUMEA Tel : 79.73.73
/ 24.87.16
Email: cedric.buene@ingenie.nc

ESTUDIOS
BP 15022 - 98804 Nouméa Cedex
Tel : 16.40.08
en@estudios.com

Sigma
Ingenierie
1 Rue Isidore Le Saeglin 98 800 - Nouméa
Tel / Fax : 27.12.82
vincent.gallier@sigma.nc
joe.beaume@sigma.nc

INGENIERIE & MECANIQUE
11 rue de Bourgoigne 31630 Plaisance
du Touch
Tel : 05.61.91.74.34 - Port : 06.61.02.80.44

CONSTRUCTION DE LA CUISINE CENTRALE DE THUMA - TUO
COMMUNE DE MARE - PROVINCE DES ILES LOYAUTES

D.C.E.		ETAT DES LIEUX - PROJET	
		PLANCHE ARCHI. N° PG01	
D O S S I E R D E C O N S U L T A T I O N	PLANS GENERAUX	VISA	
	PLAN TOPOGRAPHIQUE		
	REPORTAGE PHOTOS (16U)		
	ECHELLE : 1/200°	Date : le 10 AOÛT 2026	
MODIFICATIONS		DATE	