


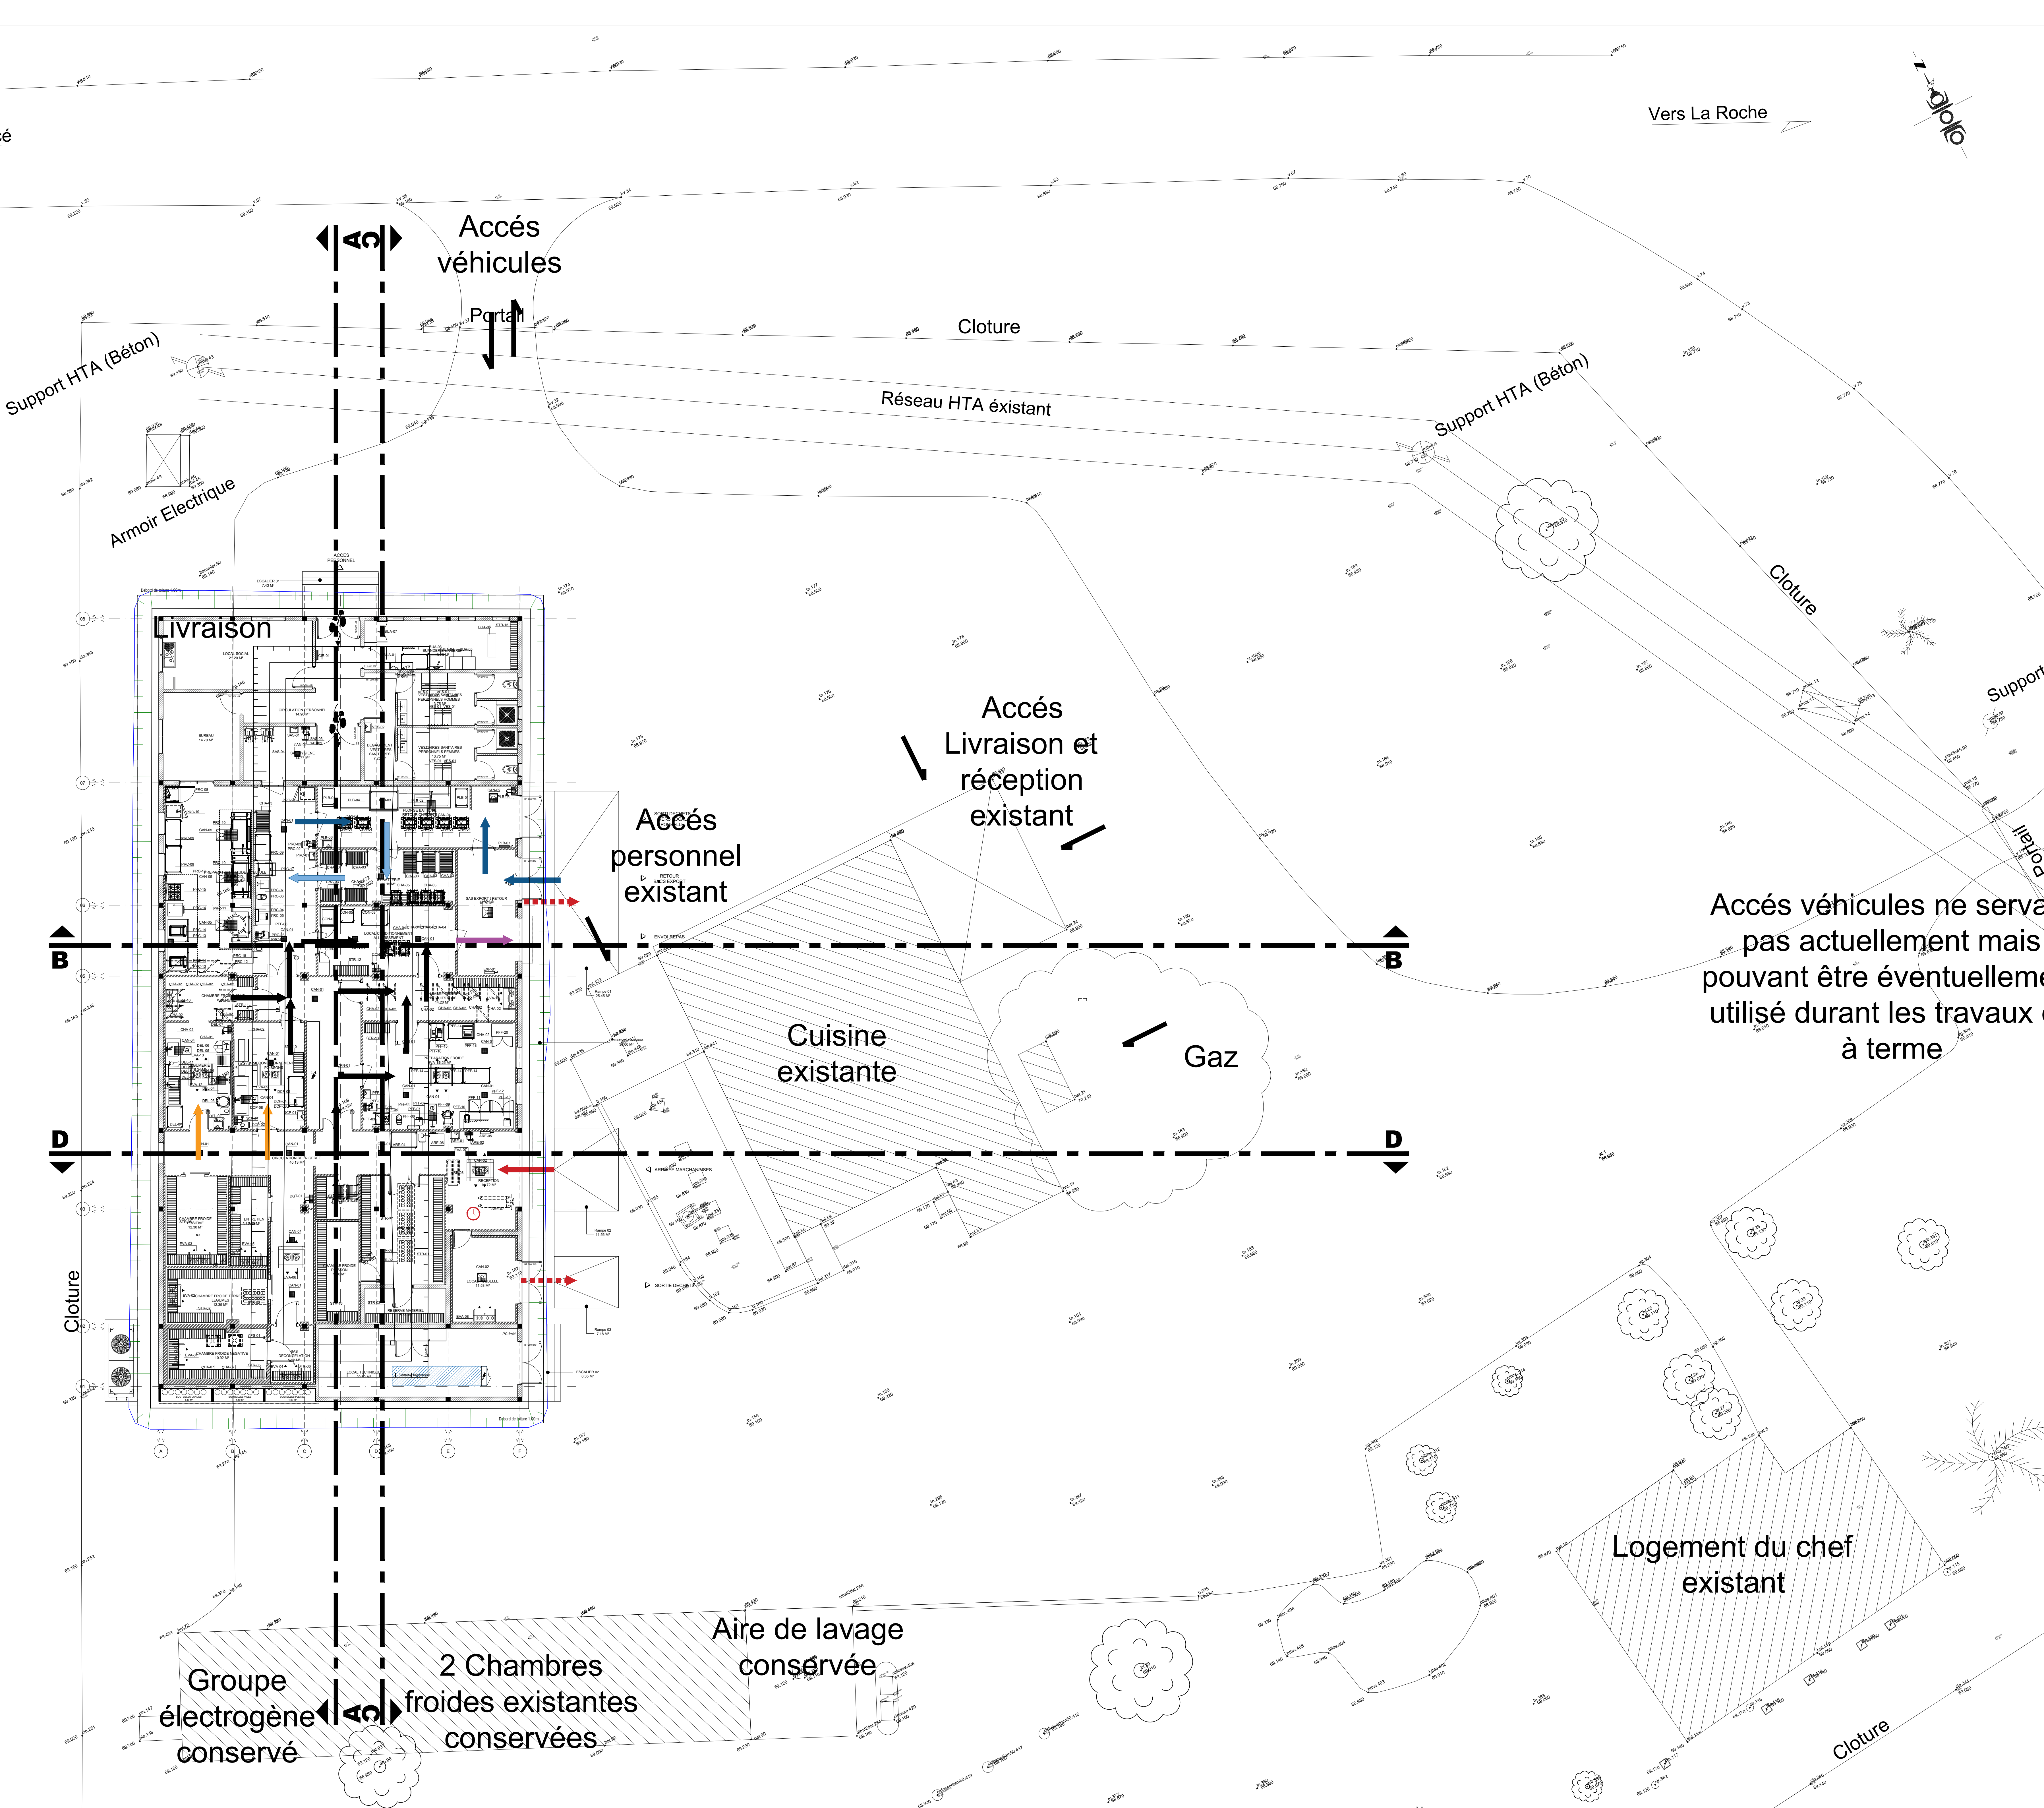

**NOTA : PROPRIÉTÉ ARTISTIQUE ET INTELLECTUELLE**

LES DOCUMENTS GRAPHIQUES CONSTITUANT L'ENSEMBLE DU DOSSIER ARCHITECTURAL SONT LA PROPRIÉTÉ ARTISTIQUE ET INTELLECTUELLE DE L'AUTEUR. AUCUNE MODIFICATION NE POURRA ÊTRE ENVISAGÉE SANS AUTORISATION ÉCRITE DE CELUI-CI.


**NOTA :**

1. LES COTATIONS DOIVENT ÊTRE VÉRIFIÉES IMPÉRATIVEMENT SUR PLACE AVANT TOUTE MISE EN ŒUVRE RÉPÉTITION TOUS LES RÉSEAUX ENTERRES À PROXIMITÉ, AVANT TOUTE MISE EN ŒUVRE DE FOUILLES.

2. LES DIMENSIONS SONT CÔTÉES FINIES ET DEVONT FAIRE L'OBJET DE CALCULS D'INGÉNIEUR POUR TOUT OUVRAGE STRUCTURELLE.

3. L'ENTREPRENEUR EST TENU DE VÉRIFIER LA COTATION DE L'ENSEMBLE DU PLAN AVANT LE DÉMARRAGE DES PLANS TECHNIQUES ET DES TRAVAUX ET D'INFORMER L'ARCHITECTE D'ÉVENTUELLES ERREURS OU OMISSIONS POUR MISE À JOUR.

PLAN DE DISTRIBUTION GENERAL

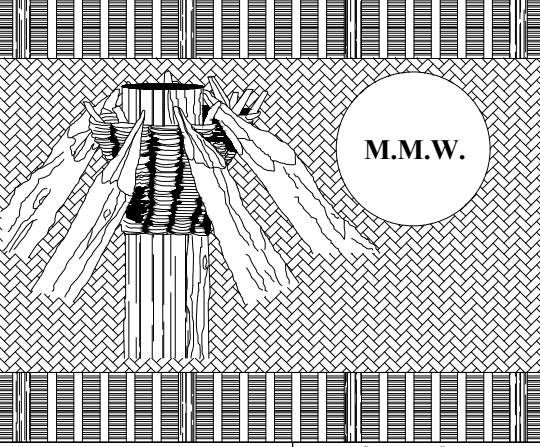

**M.M.W. ARCHITECTURE**  
Tribu de Thuahack B.P. 595 We - 98820 Lifou  
2 rue Pierre Lecole - Parc de Normandie - 98800 Nouméa  
Tel : 45.48.00 - Fax : 45.48.00  
Tel : 23.64.20 - Fax : 23.64.20  
secretariat.mmw@mmw.nc

**STRUCTURE CONCEPT**  
Imm. le Cap Horn 2A, rue Lapomouse,  
Fg Blanchet 98 800 Nouméa -  
Tél : 25.95.52 - Fax : 25.95.02  
direction@structureconcept.nc

**ETUDES SECURITE SERVICES**  
228 rue Georges LECLES - 2 Normandie  
BP 2025 - 98874 Port des Français  
Tél : 44.95.57 - Fax : 44.95.67  
dred@securiteservices.nc

**INGENIERIE**  
24 rue Clément - Résidence CAROLA  
BP 18559 - 98 857 - NOUMEA Tel : 79.73.00  
Email: cedric.bureau@ingenie.nc

**ESTUDIOS**  
BP 15022 - 98804 Nouméa Cedex  
Tél : 16.40.08  
en@estudios.com

**SIGMA**  
1 Rue Isidore Le Goupil 98 800 - Nouméa  
Tél / Fax : 27.12.82  
vincent.gallier@sigma.nc  
joceliane@sigma.nc

**INGENIERIE & TRAVAUX**  
11 rue de Bourgoigne 31630 Plaisance  
du Touch  
Tél : 05.61.91.74.34 - Port : 05.61.02.80.44

**CONSTRUCTION DE LA CUISINE CENTRALE DE THUMA - TAO**  
COMMUNE DE MARE - PROVINCE DES ILES LOYAUTES

| D.C.E.   |                              | PROJET   |  |
|---|------------------------------|---|--|
|   |                              | PLANCHE ARCH. N° PG03                                                                                         |  |
| D<br>O<br>S<br>S<br>I<br>E<br>R<br><br>D<br>E<br>S<br><br>C<br>O<br>N<br>S<br>U<br>L<br>T<br>A<br>T<br>I<br>O<br>N | PLANS GENERAUX               | VISA   |  |
|   | PLAN DE DISTRIBUTION GENERAL | Maire (ou délégué) :<br> |  |
| ECHELLE : 1/100°                                                                                                   |                              | Date : le 10 AOÛT 2026                                                                                        |  |
| MODIFICATIONS   |                              | DATE   |  |
|   |                              |   |  |
|   |                              |   |  |