


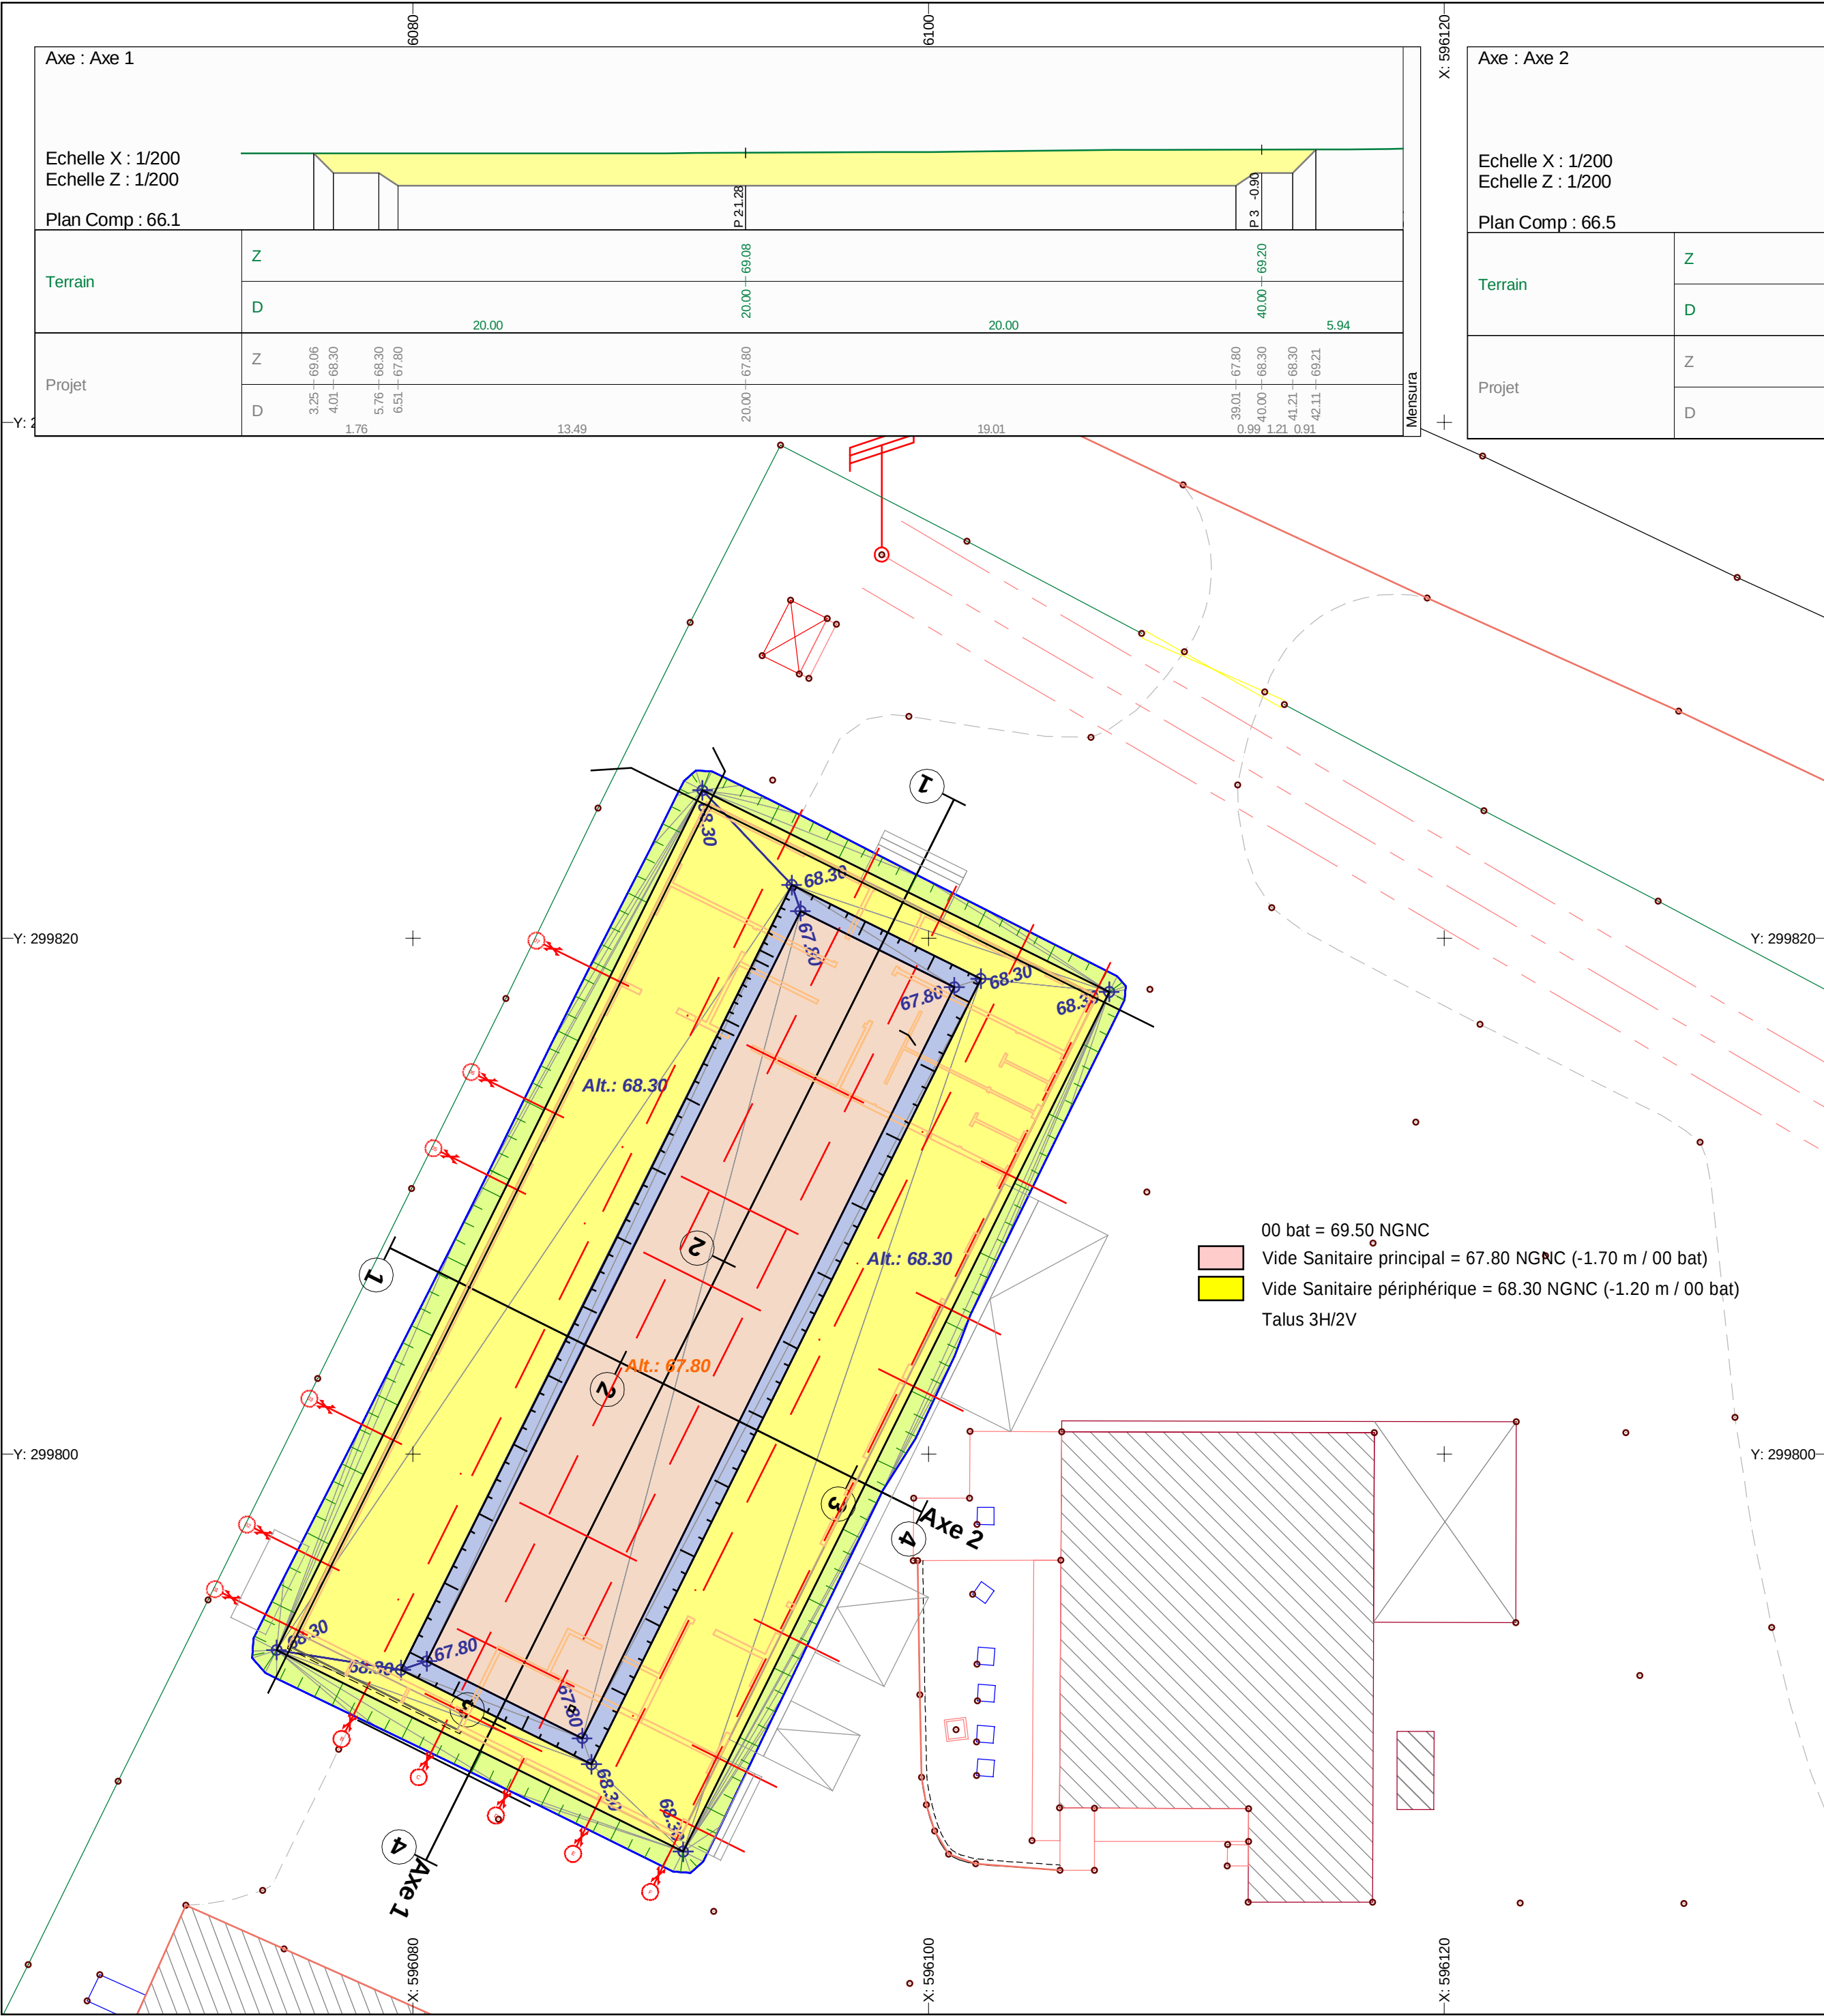

Axe : Axe 1

Echelle X : 1/200
Echelle Z : 1/200
Plan Comp : 66.1

Terrain	Z				
	D				
Projet	Z	3.25 + 69.06	4.01 + 68.30	5.76 + 68.30	6.51 + 67.80
	D	1.76	13.49	20.00 + 67.80	19.01

Axe : Axe 2

Echelle X : 1/200
Echelle Z : 1/200
Plan Comp : 66.5

Terrain	Z				
	D				
Projet	Z	2.12 + 69.17	2.99 + 68.30	7.69 + 68.30	8.44 + 67.80
	D	4.69	1.56	5.13	15.13 + 67.80

M.M.W. ARCHITECTURE
Tribu de Thuahaïck B.P. 595 We - 98820 Lifou
2 rue Pierre Lecole - Parc de Normandie - 98800 Nouméa
Tel : 45.48.00 - Fax : 45.48.00
Tel : 23.64.20 - Fax : 23.64.20
secretariat.mmw@mmw.nc

Structure Concept Bureau d'études techniques en structure des bâtiments Cyril Capesien	STRUCTURE CONCEPT Imm.le Cap Horn 2A, rue Lapérouse, Fbg.Blanchot 98 800 Nouméa - Tel : 25.95.52 - Fax : 25.95.02 direction@structureconcept.nc	BUREAU D'ETUDES TECHNIQUES SPÉCIALISÉ EN FLUIDES BP 16022 - 98804 Nouméa Cedex Tel : 76.48.08 er@exefluides.com
ETUDES SECURITE SERVICES 228 rue Georges LEQUES - ZI Normandie BP 2025 - 98874 Pont des Français Tel : 44.95.57 - Fax : 44.95.67 david.lemoine@es2.nc	Sigm a Ingenierie	SIGMA 1Rue Isidore Le Goupils 98 800 - Nouméa Tel / Fax : 27.12.82 vincent.gaillard@sigma.nc joel.beaumont@sigma.nc
INGENC - BUREAU D'ETUDES 24 rue Charleroi - Résidence ESABELA BP 18559 - 98 857 - NOUMEA Tel : 79.73.68 / 24.87.16 Email: cedric.faure@ingenc.nc	gamma conception	INGENIERIE & FORMATION EN RESTAURATION 11 rue de Bourgogne 31830 Plaisance du Touch Tel : 05.61.91.74.34 - Port : 06.61.02.80.44

**CONSTRUCTION DE LA CUISINE
CENTRALE DE THUMA - TUO**
COMMUNE DE MARE - PROVINCE DES ILES LOYAUTES

DOSSIER DE CONSULTATION DES ENTREPRISES	PROJET									
	PLANCHE VRD. N° 01									
	PLANS TERRASSEMENT VRD	VISA								
	TERRASSEMENT	Maitrise d'ouvrage : Commune de Maré								
ECHELLE : 1/200		Date : le 14 septembre 2026								
<table><tr><td>MODIFICATIONS</td><td>DATE</td></tr><tr><td> </td><td> </td></tr><tr><td> </td><td> </td></tr><tr><td> </td><td> </td></tr></table>		MODIFICATIONS	DATE							
MODIFICATIONS	DATE									