




PROFIL AA

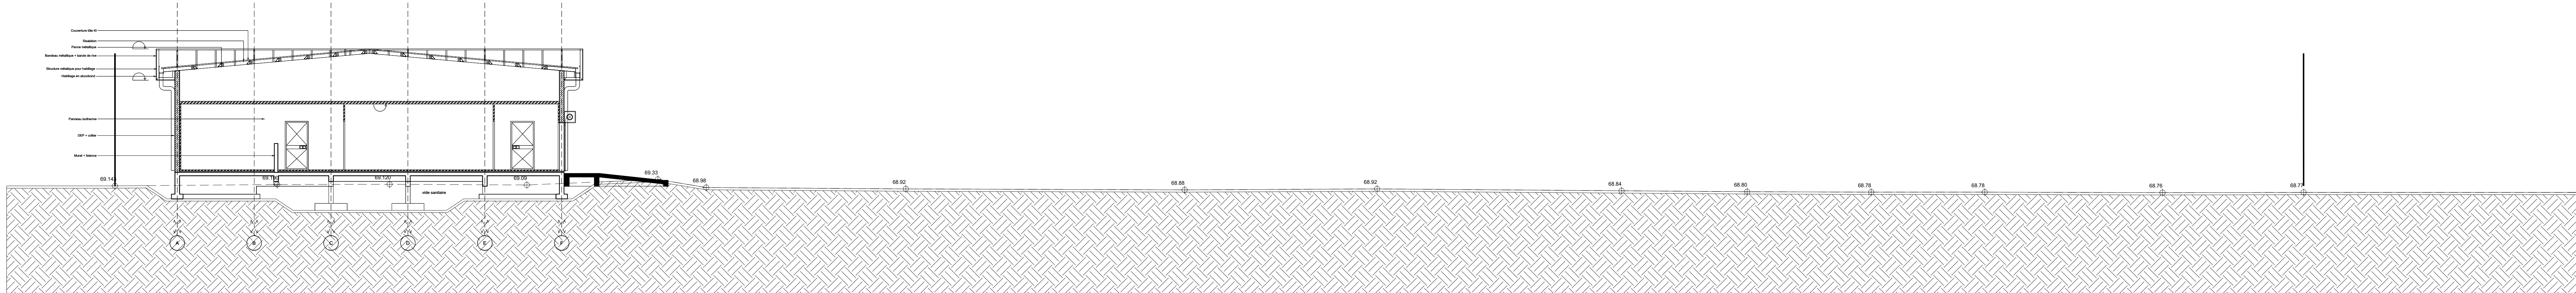

PROFIL BB

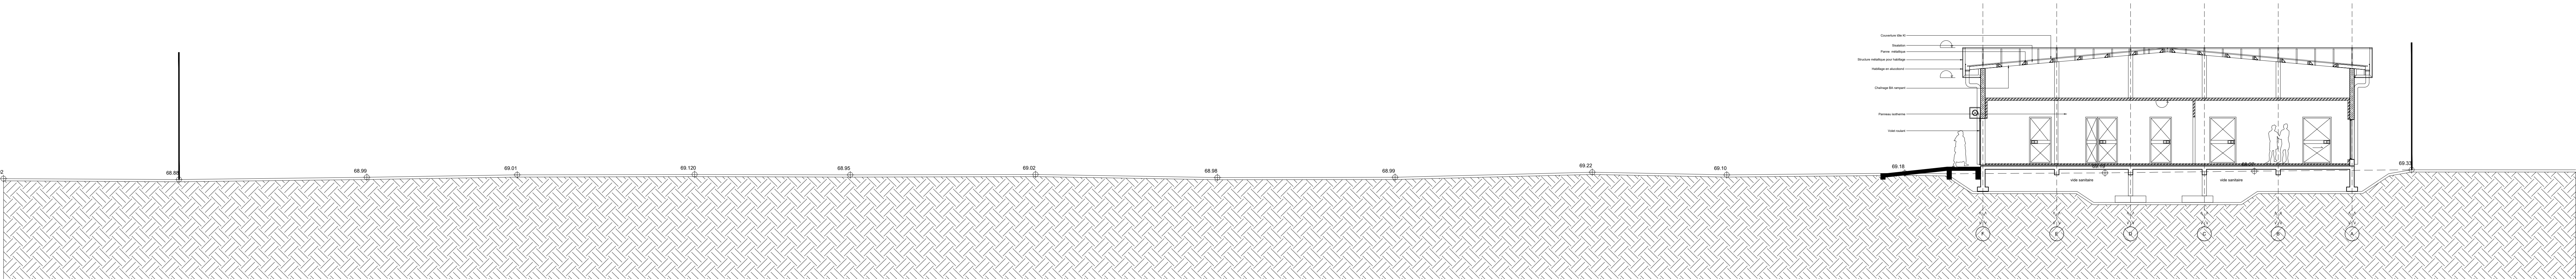

PROFIL DD

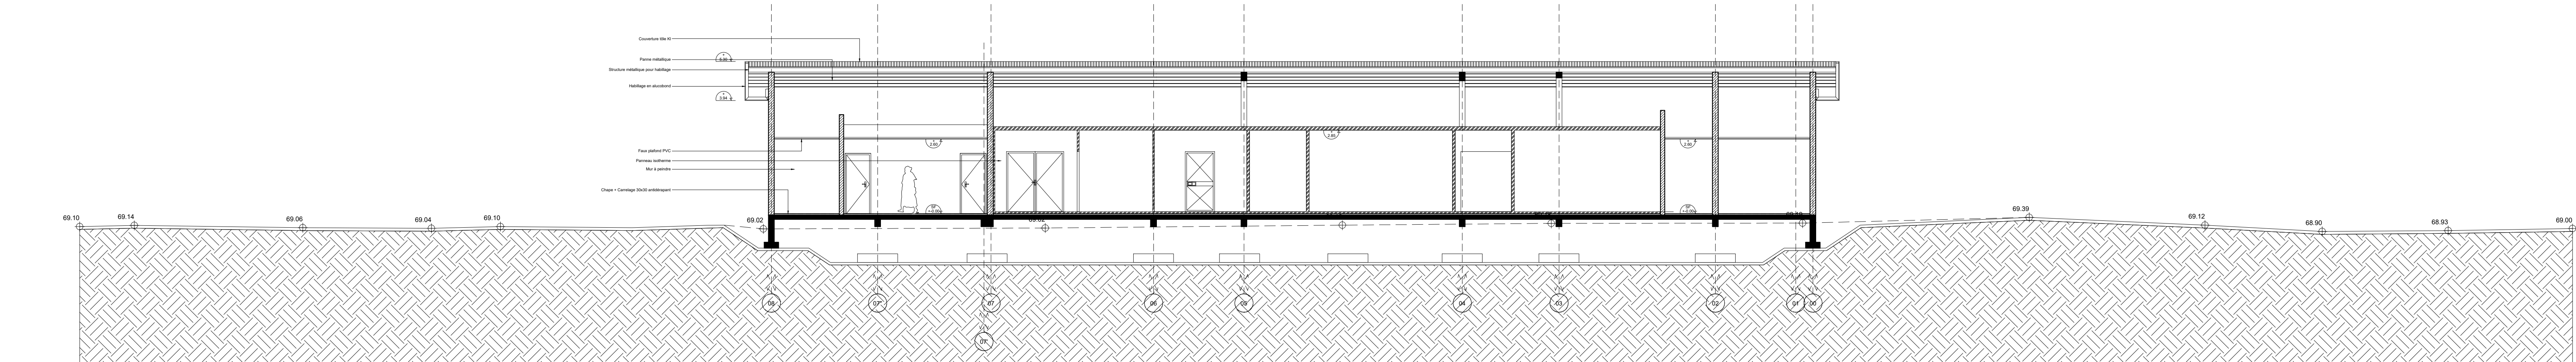

PROFIL CC

NOTA : PROPRIETE ARTISTIQUE ET INTELLECTUELLE


LES DOCUMENTS GRAPHIQUES CONSTITUANT L'ENSEMBLE DU DOSSIER ARCHITECTURAL SONT LA PROPRIETE ARTISTIQUE ET INTELLECTUELLE DE L'AUTEUR. AUCUNE MODIFICATION NE POURRA ETRE ENVISAGEE SANS AUTORISATION ECRITE DE CELUI CI.

NOTA :


1. LES COTATIONS DOIVENT ETRE VERIFIEES IMPERATIVEMENT SUR PLACE AVANT TOUTE MISE EN OEUVRE REPERTORIER TOUS LES RESEAUX ENTERRES A PROXIMITE, AVANT TOUTE MISE EN OEUVRE DE FOUILLES.

2. LES DIMENSIONS SONT COTEES FINIES ET DEVONT FAIRE L'OBJET DE CALCULS D'INGENIEUR POUR TOUT OUVRAGE STRUCTURELLE.


3. L'ENTREPRENEUR EST TENU DE VERIFIER LA COTATION DE L'ENSEMBLE DU PLAN AVANT LE DEMARRAGE DES PLANS TECHNIQUES ET DES TRAVAUX ET D'INFORMER L'ARCHITECTE D'EVENTUELLES ERREURS OU OMISSIONS POUR MISE A JOUR.

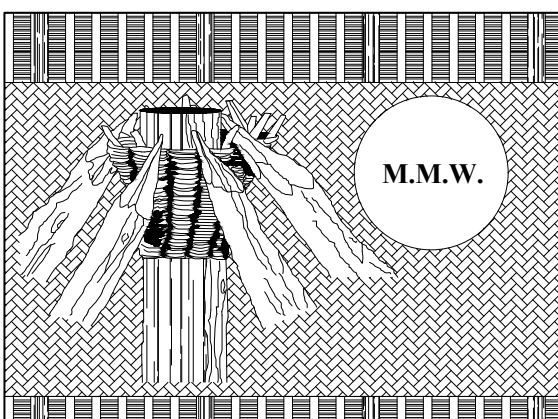

M.M.W. ARCHITECTURE
Tribu de Thuahaick B.P. 595 We - 98820 Lifou
2 rue Pierre Lecole - Parc de Normandie - 98800 Nouméa
Tel : 45.48.00 - Fax : 45.48.00
Tel : 23.64.20 - Fax : 23.64.20
secretariat.mmw@mmw.nc

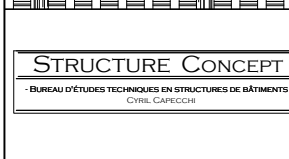

STRUCTURE CONCEPT
Imm. le Cap Horn 2A - rue Laprouse,
Fbg Blanchet 98 800 Nouméa -
Tel : 25.95.52 - Fax : 25.95.02
direction@structureconcept.nc

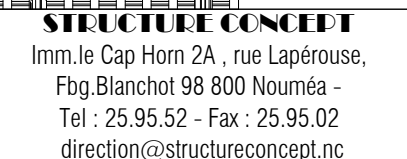


EUELS SECURITE SERVICES
228 rue Georges LECLERC - 7 Normandie
BP 2025 - 98874 Port des Français
Tel : 44.95.57 - Fax : 44.95.67
eue@eueles.com.nc



INGENC
24 rue Clément - Résidence EMBELIA
BP 18559 - 98 857 - NOUMEA Tel : 79.73.66
/ 24.87.16
Email: cedric.bureau@ingenc.nc



ESTUDIOS
BP 15022 - 98804 Nouméa Cedex
Tel : 16.48.08
en@estudios.com

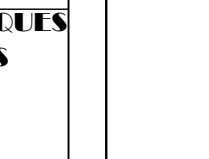

SIGMA
1 Rue Isidore Le Gouppé 98 800 - Nouméa
Tel / Fax : 27.12.82
vincent.gallier@sigma.nc
jocel.bouammi@sigma.nc



INGENIERIE & MECANIQUE
11 rue de Bourgoigne 31630 Plaisance
du Touch
Tel : 05.61.91.74.34 - Port : 05.61.02.80.44

CONSTRUCTION DE LA CUISINE CENTRALE DE THUMA - TŲO

COMMUNE DE MARE - PROVINCE DES ILES LOYAUTES

PROJET		
PLANCHE ARCHI. N° PG04		
D O S S I E R D E N T R E P R I S E S U L T I M E S	PLANS GENERAUX	VISA
	PROFILS AA - BB - CC & DD	Maire (d'origine) : Commune de Mare
		
	ECHELLE : 1/100°	Date : le 10 AOÛT 2026
MODIFICATIONS		DATE