

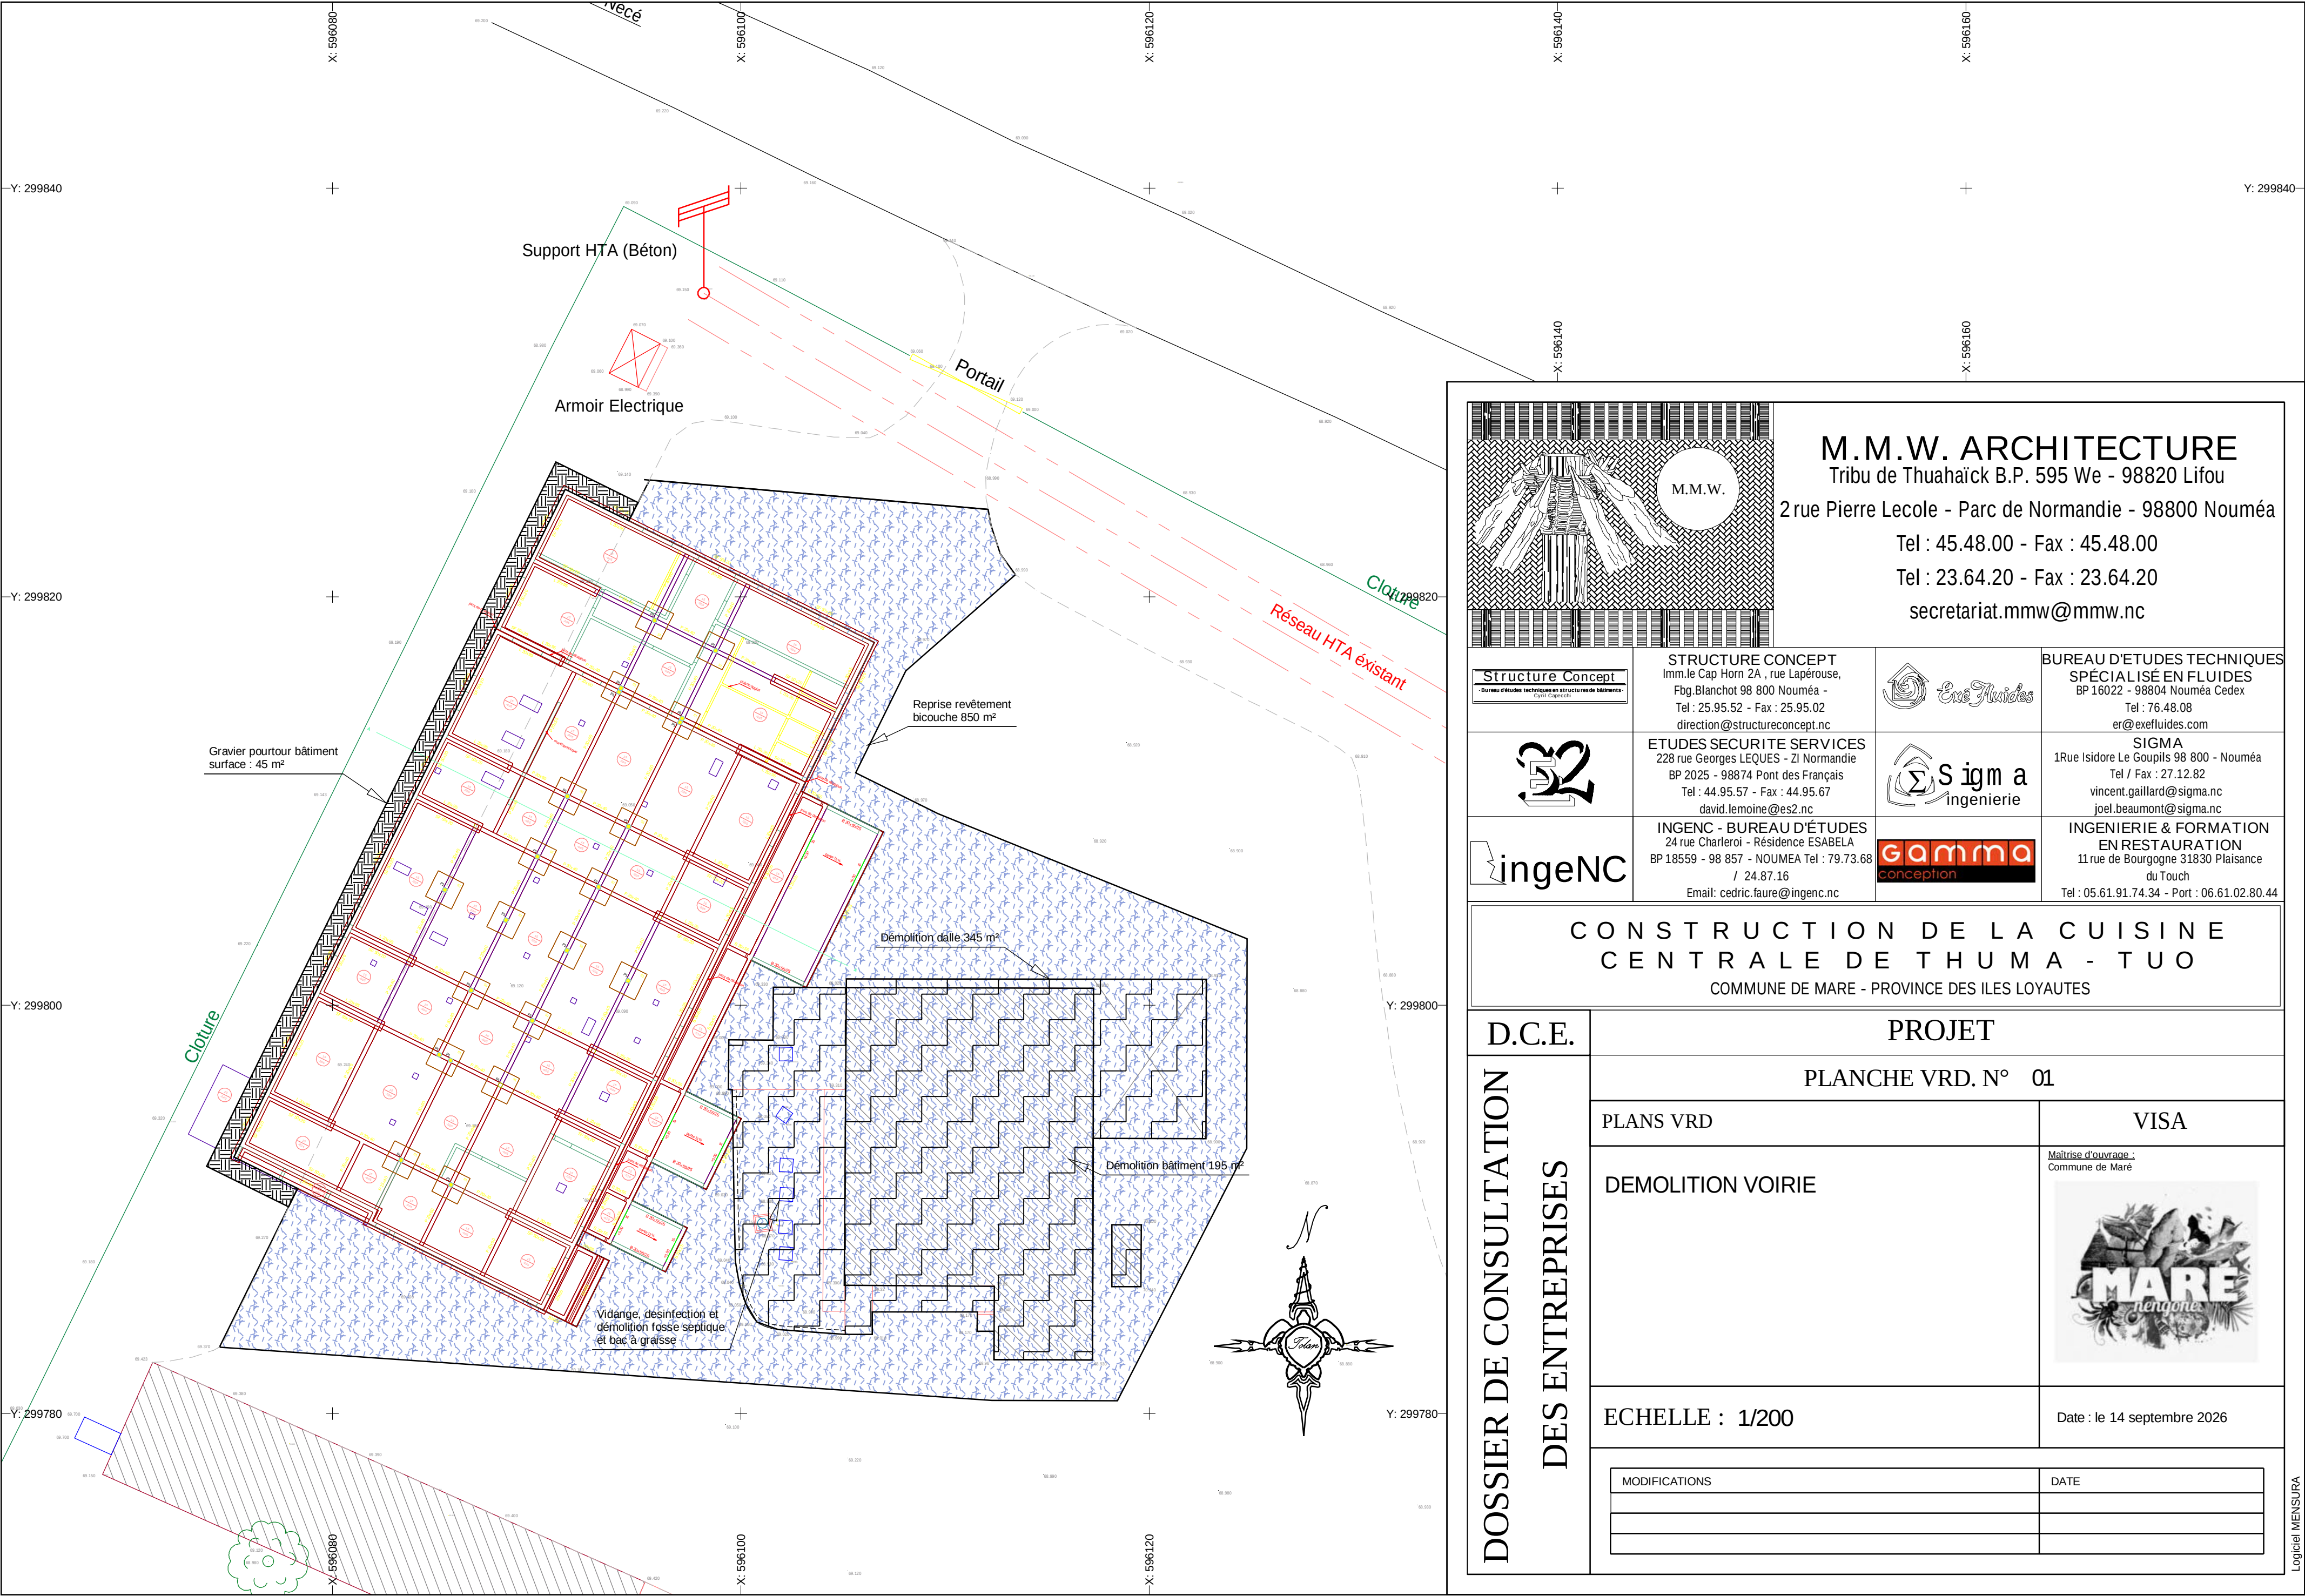


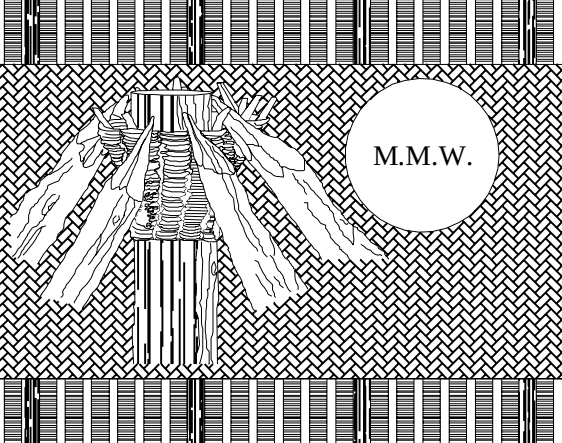

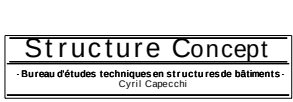

M.M.W. ARCHITECTURE
Tribu de Thuahaïck B.P. 595 We - 98820 Lifou
2 rue Pierre Lecole - Parc de Normandie - 98800 Nouméa
Tel : 45.48.00 - Fax : 45.48.00
Tel : 23.64.20 - Fax : 23.64.20
secretariat.mmw@mmw.nc

 STRUCTURE CONCEPT Imm.le Cap Horn 2A , rue Lapérouse, Fbg.Blanchot 98 800 Nouméa - Tel : 25.95.52 - Fax : 25.95.02 direction@structureconcept.nc	 BUREAU D'ETUDES TECHNIQUES SPÉCIALISÉ EN FLUIDES BP 16022 - 98804 Nouméa Cedex Tel : 76.48.08 er@exefluides.com
 ETUDES SECURITE SERVICES 228 rue Georges LEQUES - ZI Normandie BP 2025 - 98874 Pont des Français Tel : 44.95.57 - Fax : 44.95.67 david.lemoine@es2.nc	 SIGMA 1Rue Isidore Le Goupils 98 800 - Nouméa Tel / Fax : 27.12.82 vincent.gaillard@sigma.nc joel.beaumont@sigma.nc
 INGENC - BUREAU D'ETUDES 24 rue Charleroi - Résidence ESABELA BP 18559 - 98 857 - NOUMEA Tel : 79.73.68 / 24.87.16 Email: cedric.faure@ingenc.nc	 INGENIERIE & FORMATION EN RESTAURATION 11 rue de Bourgogne 31830 Plaisance du Touch Tel : 05.61.91.74.34 - Port : 06.61.02.80.44

CONSTRUCTION DE LA CUISINE
CENTRALE DE THUMA - TUO
COMMUNE DE MARE - PROVINCE DES ILES LOYAUTES

DOSSIER DE CONSULTATION DES ENTREPRISES	D.C.E. PROJET	
	PLANCHE VRD. N° 01	
	PLANS VRD	VISA
	DEMOLITION VOIRIE	Maitrise d'ouvrage : Commune de Maré 
	ECHELLE : 1/200	Date : le 14 septembre 2026
MODIFICATIONS		DATE