



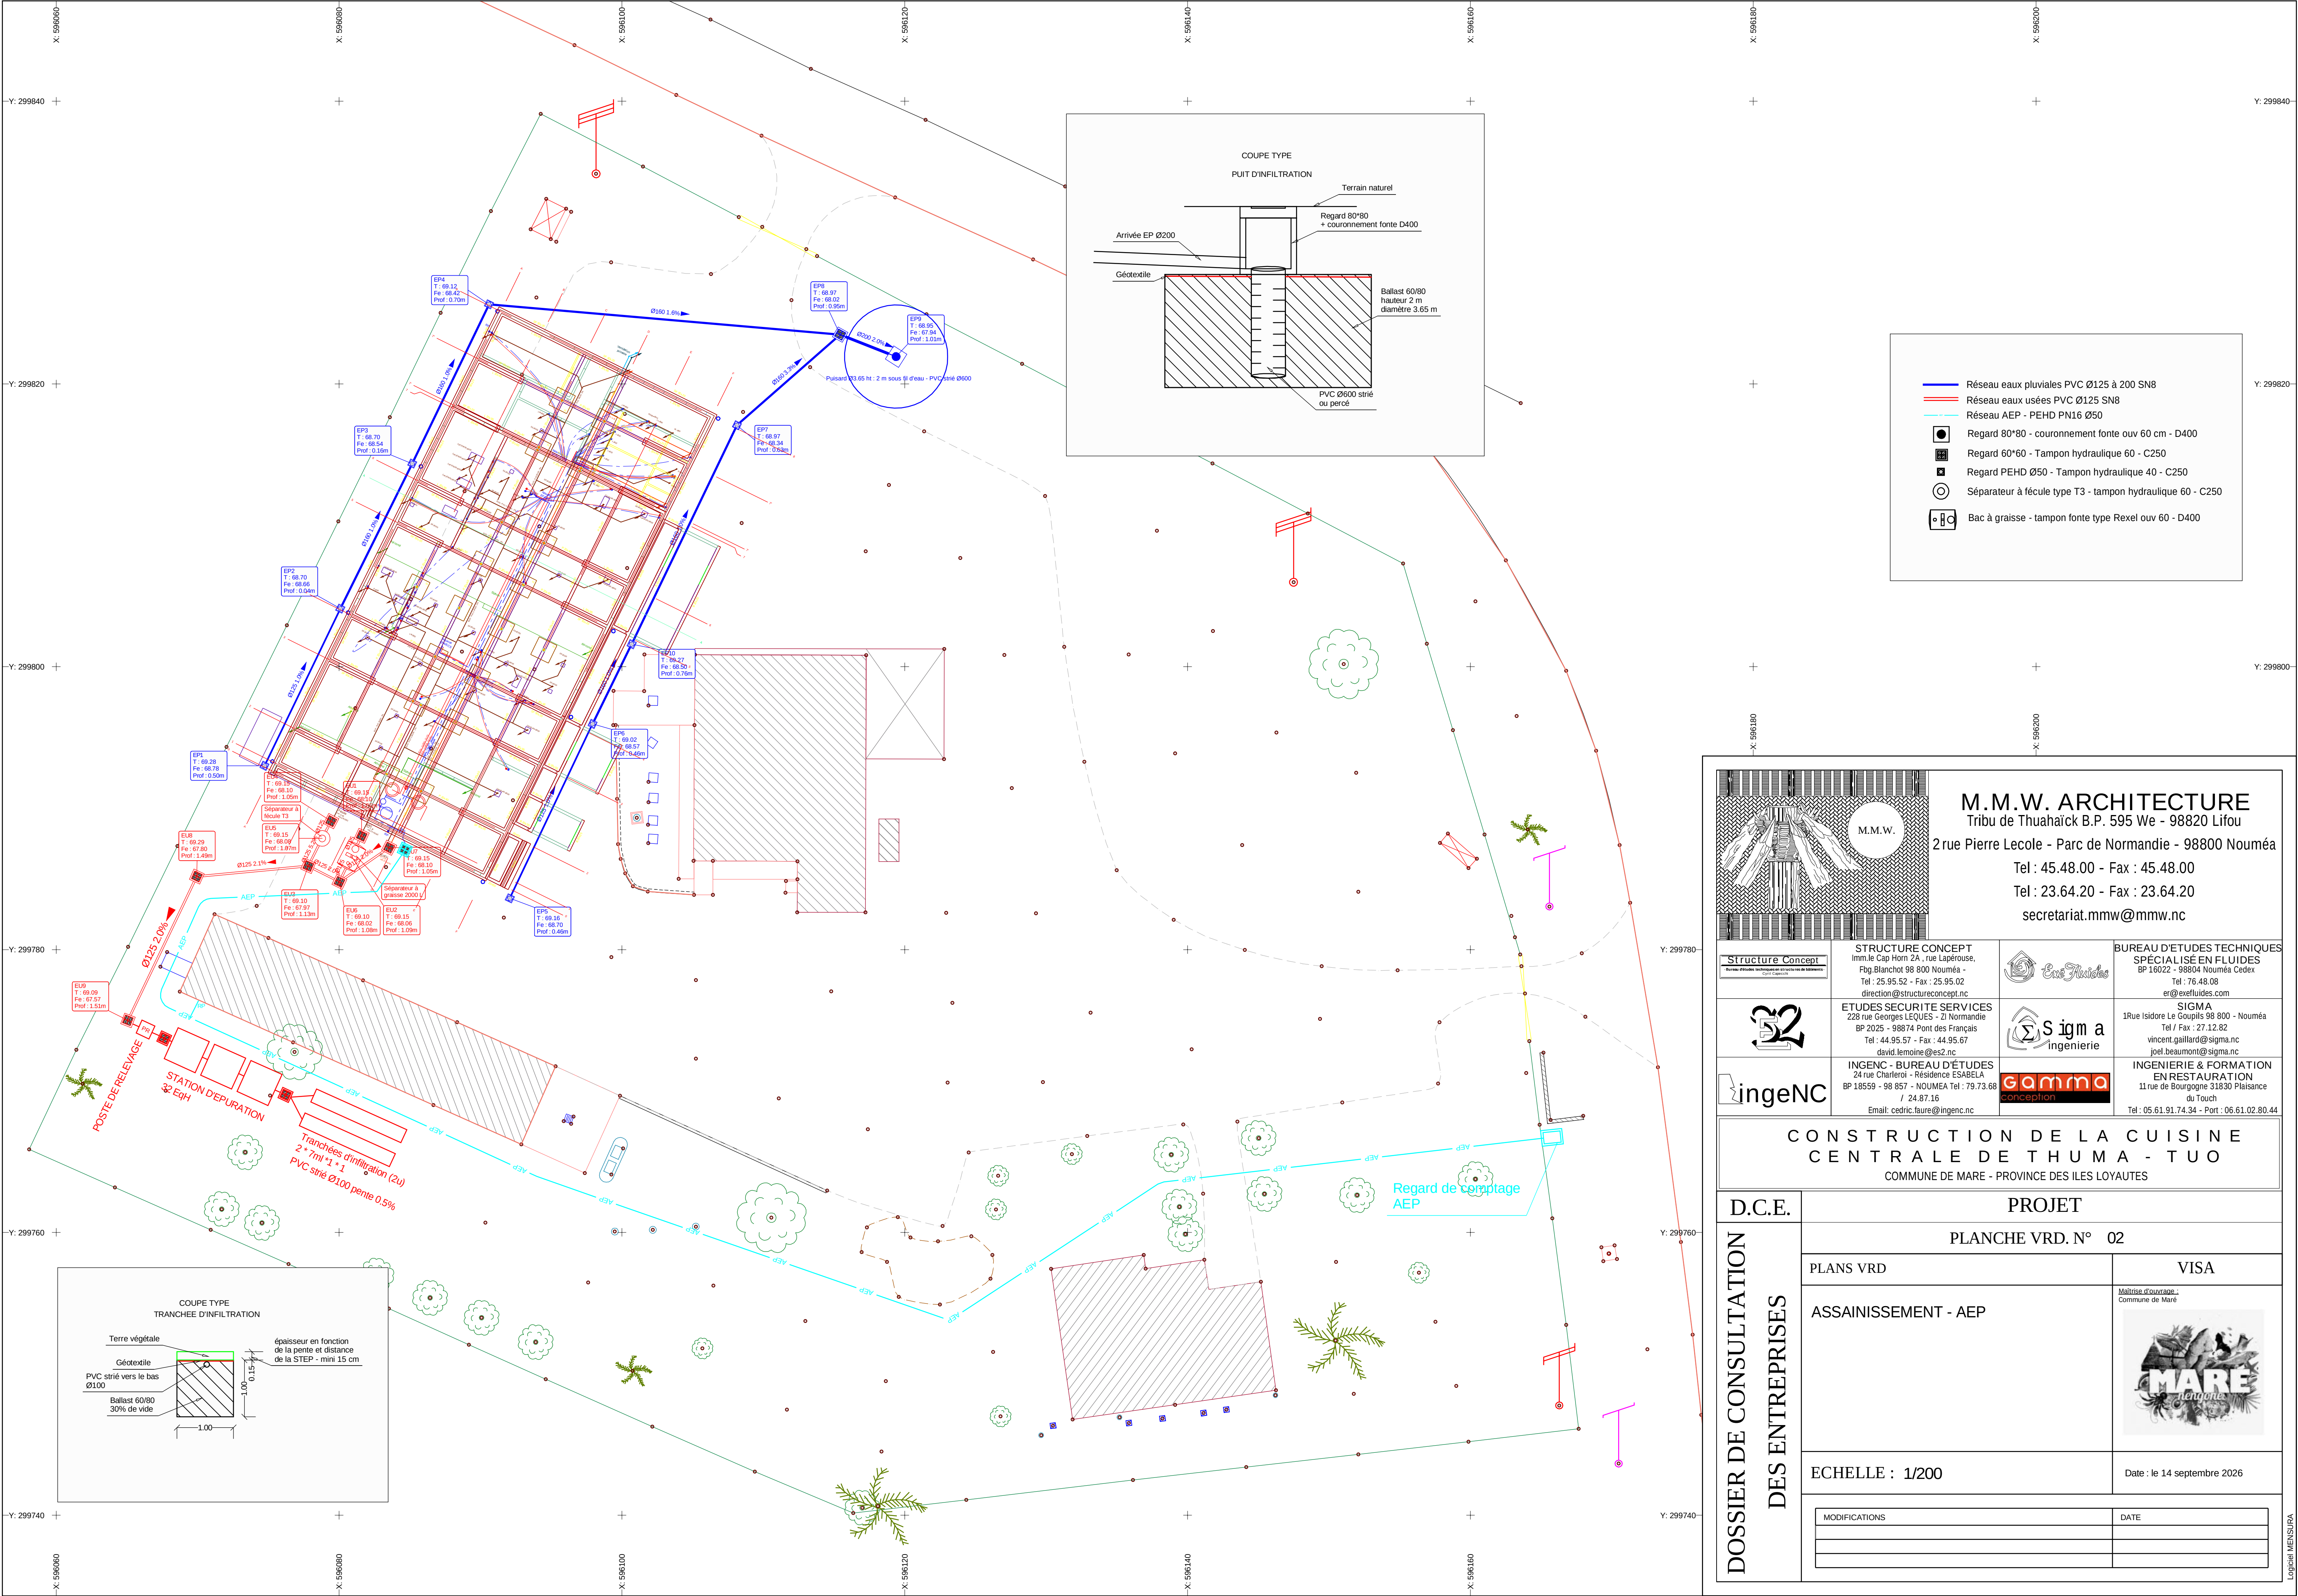

— Réseau eaux pluviales PVC Ø125 à 200 SN8
— Réseau eaux usées PVC Ø125 SN8
— Réseau AEP - PEHD PN16 Ø50

● Regard 80*80 - couronnement fonte ouv 60 cm - D400
■ Regard 60*60 - Tampon hydraulique 60 - C250
■ Regard PEHD Ø50 - Tampon hydraulique 40 - C250
○ Séparateur à fécule type T3 - tampon hydraulique 60 - C250
■ Bac à graisse - tampon fonte type Rexel ouv 60 - D400

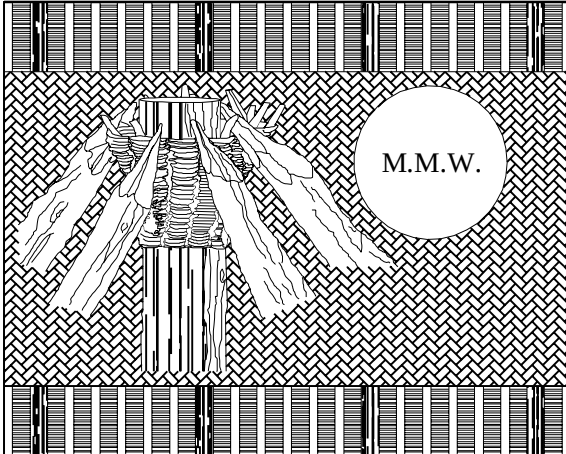


M.M.W. ARCHITECTURE
Tribu de Thuahäck B.P. 595 We - 98820 Lifou
2 rue Pierre Lecole - Parc de Normandie - 98800 Nouméa
Tel : 45.48.00 - Fax : 45.48.00
Tel : 23.64.20 - Fax : 23.64.20
secretariat.mmw@mmw.nc



STRUCTURE CONCEPT
Imm. le Cap Horn 2A, rue Lapérouse,
Fbg Blanchot 98 800 Nouméa -
Tel : 25.95.52 - Fax : 25.95.02
direction@structureconcept.nc



**BUREAU D'ETUDES TECHNIQUES
SPÉCIALISÉ EN FLUIDES**
BP 16022 - 98804 Nouméa Cedex
Tel : 76.48.08
er@exetfluides.com

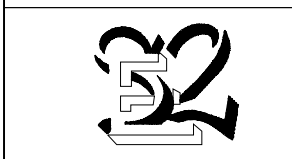

ETUDES SECURITE SERVICES
228 rue Georges LEQUES - 21 Normandie
BP 2025 - 98874 Pont des Français
Tel : 44.95.57 - Fax : 44.95.67
david.lemoine@es2.nc



SIGMA
1Rue Isidore Le Goupils 98 800 - Nouméa
Tel / Fax : 27.12.82
vincent.gaillard@sigma.nc
joel.beaumont@sigma.nc



INGENC - BUREAU D'ETUDES
24 rue Charlevoix - Résidence ESABELA
BP 18559 - 98 857 - NOUMEA Tel : 79.73.68
/ 24.87.16
Email: cedic.faire@ingenc.nc



**INGENIERIE & FORMATION
EN RESTAURATION**
11 rue de Bourgogne 31830 Plaisance
du Touch
Tel : 05.61.91.74.34 - Port : 06.61.02.80.44

**CONSTRUCTION DE LA CUISINE
CENTRALE DE THUMA - TUO**
COMMUNE DE MARE - PROVINCE DES ILES LOYAUTES

DOSSIER DE CONSULTATION DES ENTREPRISES	PROJET	
	PLANCHE VRD. N° 02	
	PLANS VRD	VISA
	ASSAINISSEMENT - AEP	Maitrise d'ouvrage : Commune de Mare 
	ECHELLE : 1/200	Date : le 14 septembre 2026
MODIFICATIONS		DATE