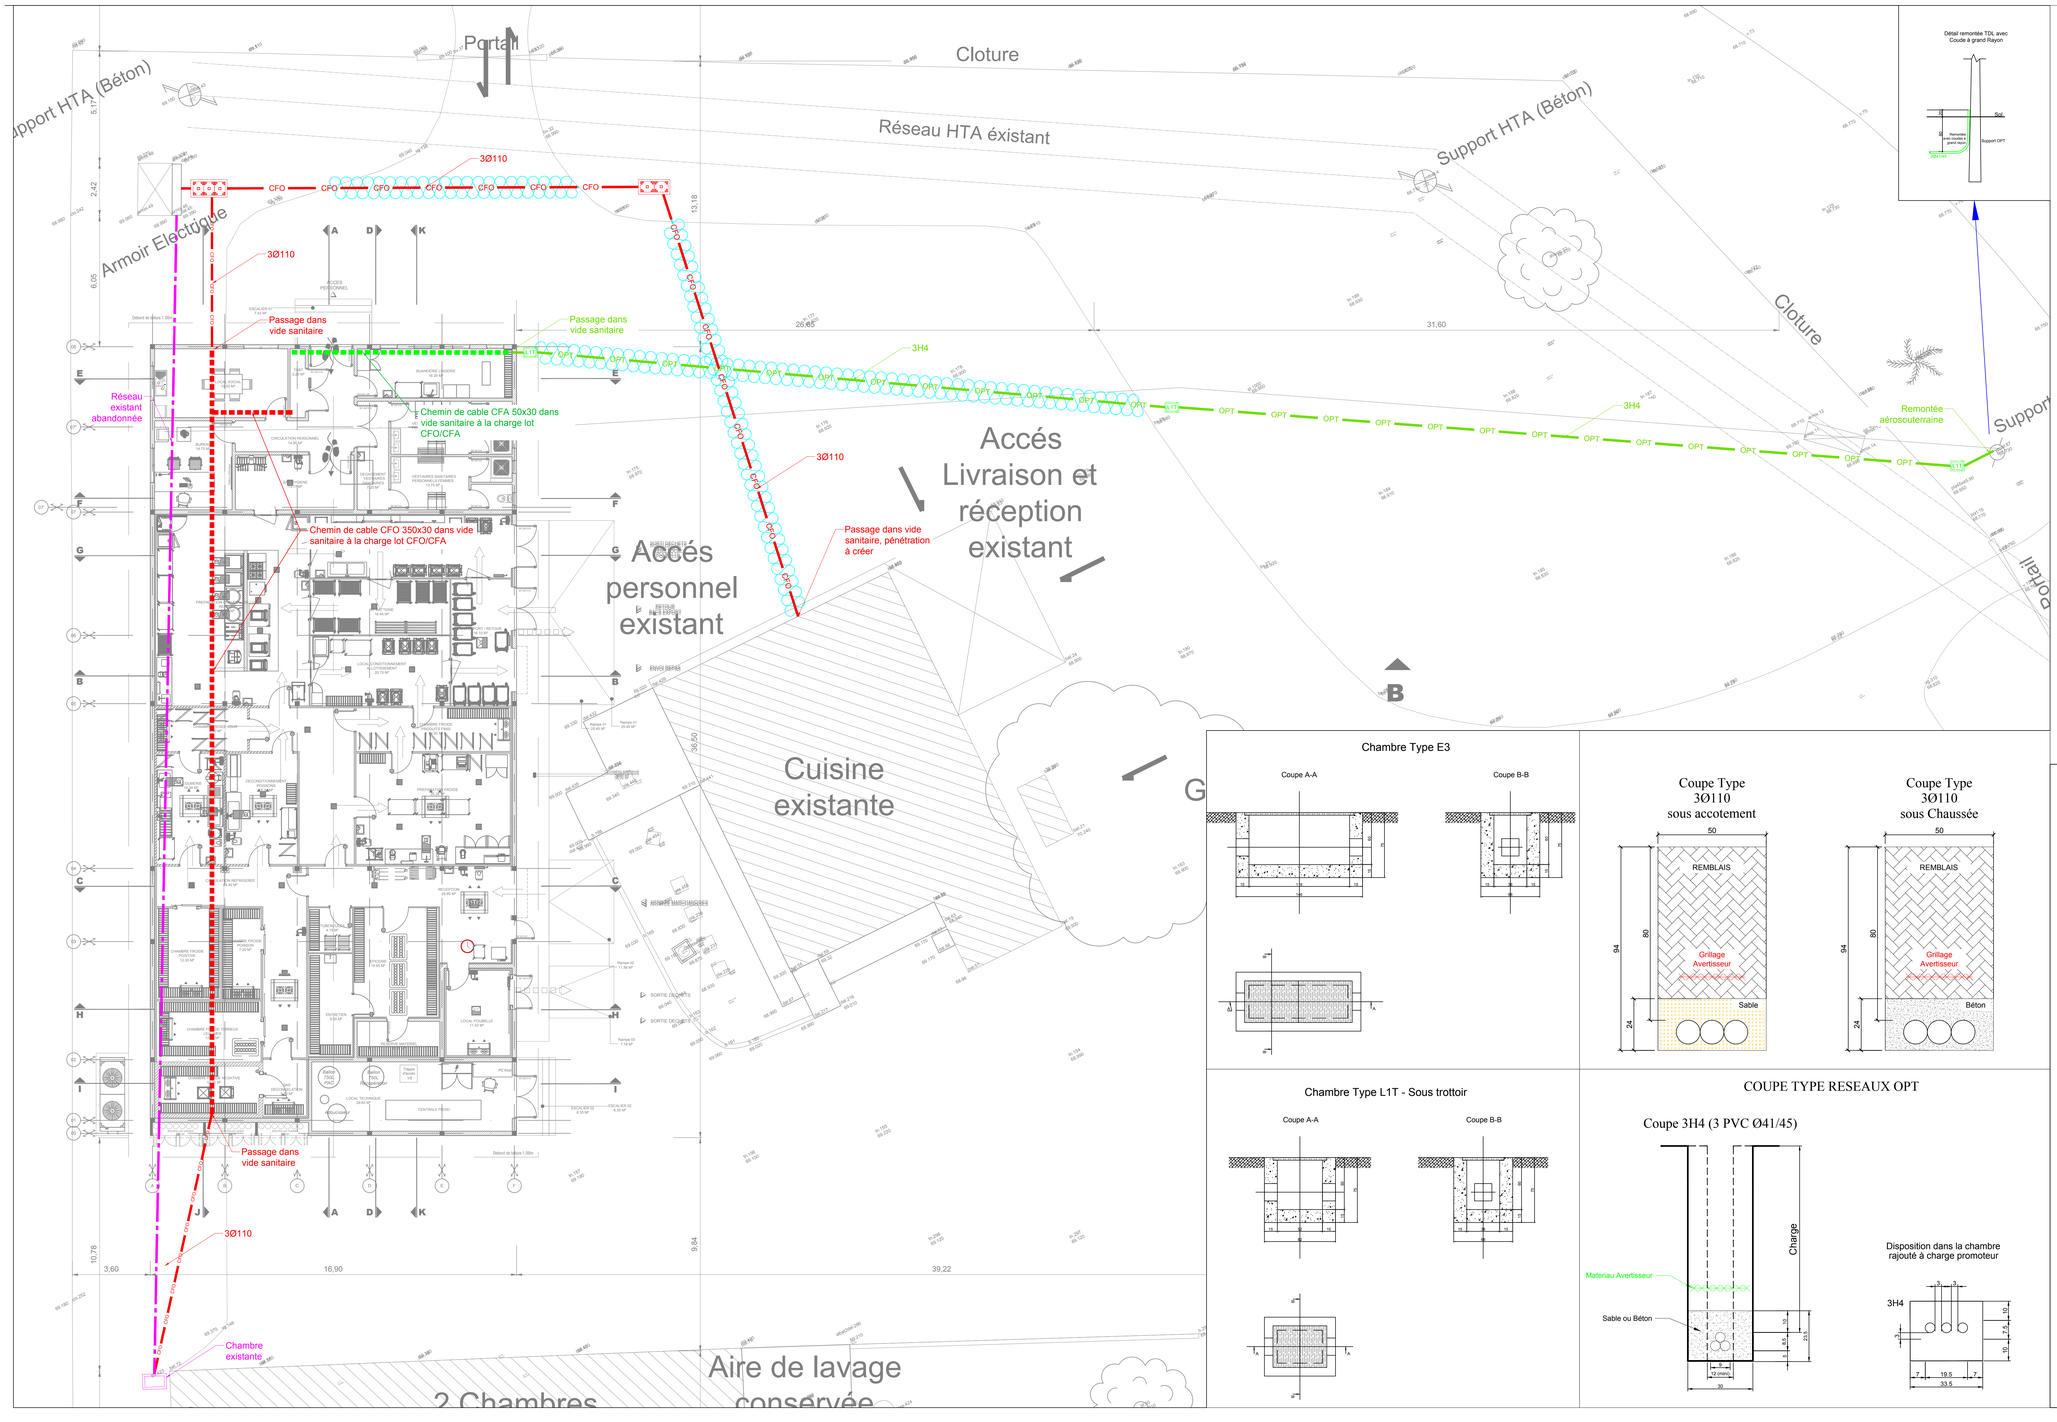


M.M.W. ARCHITECTURE
Tribu de Thuahaick B.P. 595 We - 98820 Lifou
2 rue Pierre Lecole - Parc de Normandie - 98800 Nouméa
Tel : 45.48.00 - Fax : 45.48.00
Tel : 23.64.20 - Fax : 23.64.20
secretariat.mmw@mmw.nc

STRUCTURE CONCEPT
Imm.le Cap Horn 2A , rue Lapérouse, Fbg.Blanchot 98 800 Nouméa -
Tel : 25.95.57 - Fax : 25.95.02
direction@structureconcept.nc

ECO Fluides
BUREAU D'ETUDES TECHNIQUES SPÉCIALISÉ EN FLUIDES
BP 16022 - 98804 Nouméa Cedex
Tel : 76.48.08
eri@ecofluides.com

ETUDES SECURITE SERVICES
228 rue Georges LEQUES - Z/ Normandie
BP 2025 - 98874 Pont des Français
Tel : 44.95.57 - Fax : 44.95.67
david.lemoine@ves2.nc

SIGMA ingénierie
1 Rue Isidore Le Gouphis 98 800 - Nouméa
Tel / Fax : 27.12.82
vincent.gaillard@sigma.nc
joel.beaumont@sigma.nc

INGENC — BUREAU D'ETUDES
24 rue Charlemi - Résidence ESABELA
BP 18559 - 98 857 - NOUMEA Tel : 79.13.68 / 24.87.16
Email: cedric.faure@ingenc.nc

gamma conception
INGENIERIE & FORMATION EN RESTAURATION
11 rue de Bourgogne 31830 Plaisance du Touch
Tel : 05.61.91.74.34 - Port : 06.61.02.80.44

CONSTRUCTION DE LA CUISINE CENTRALE DE THUMA - TUO

COMMUNE DE MARE - PROVINCE DES ILES LOYAUTES

D.C.E.

DOSSIER DE CONSULTATION DES ENTREPRISES

PROJET

PLANCHE BET N° VRD01

DESSINS

PLAN RESEAU SECS

VISA

Maîtrise d'ouvrage : Commune de Maré

ECHELLE : 1/100°

Date : le 10 AOÛT 2026

MODIFICATIONS	DATE