
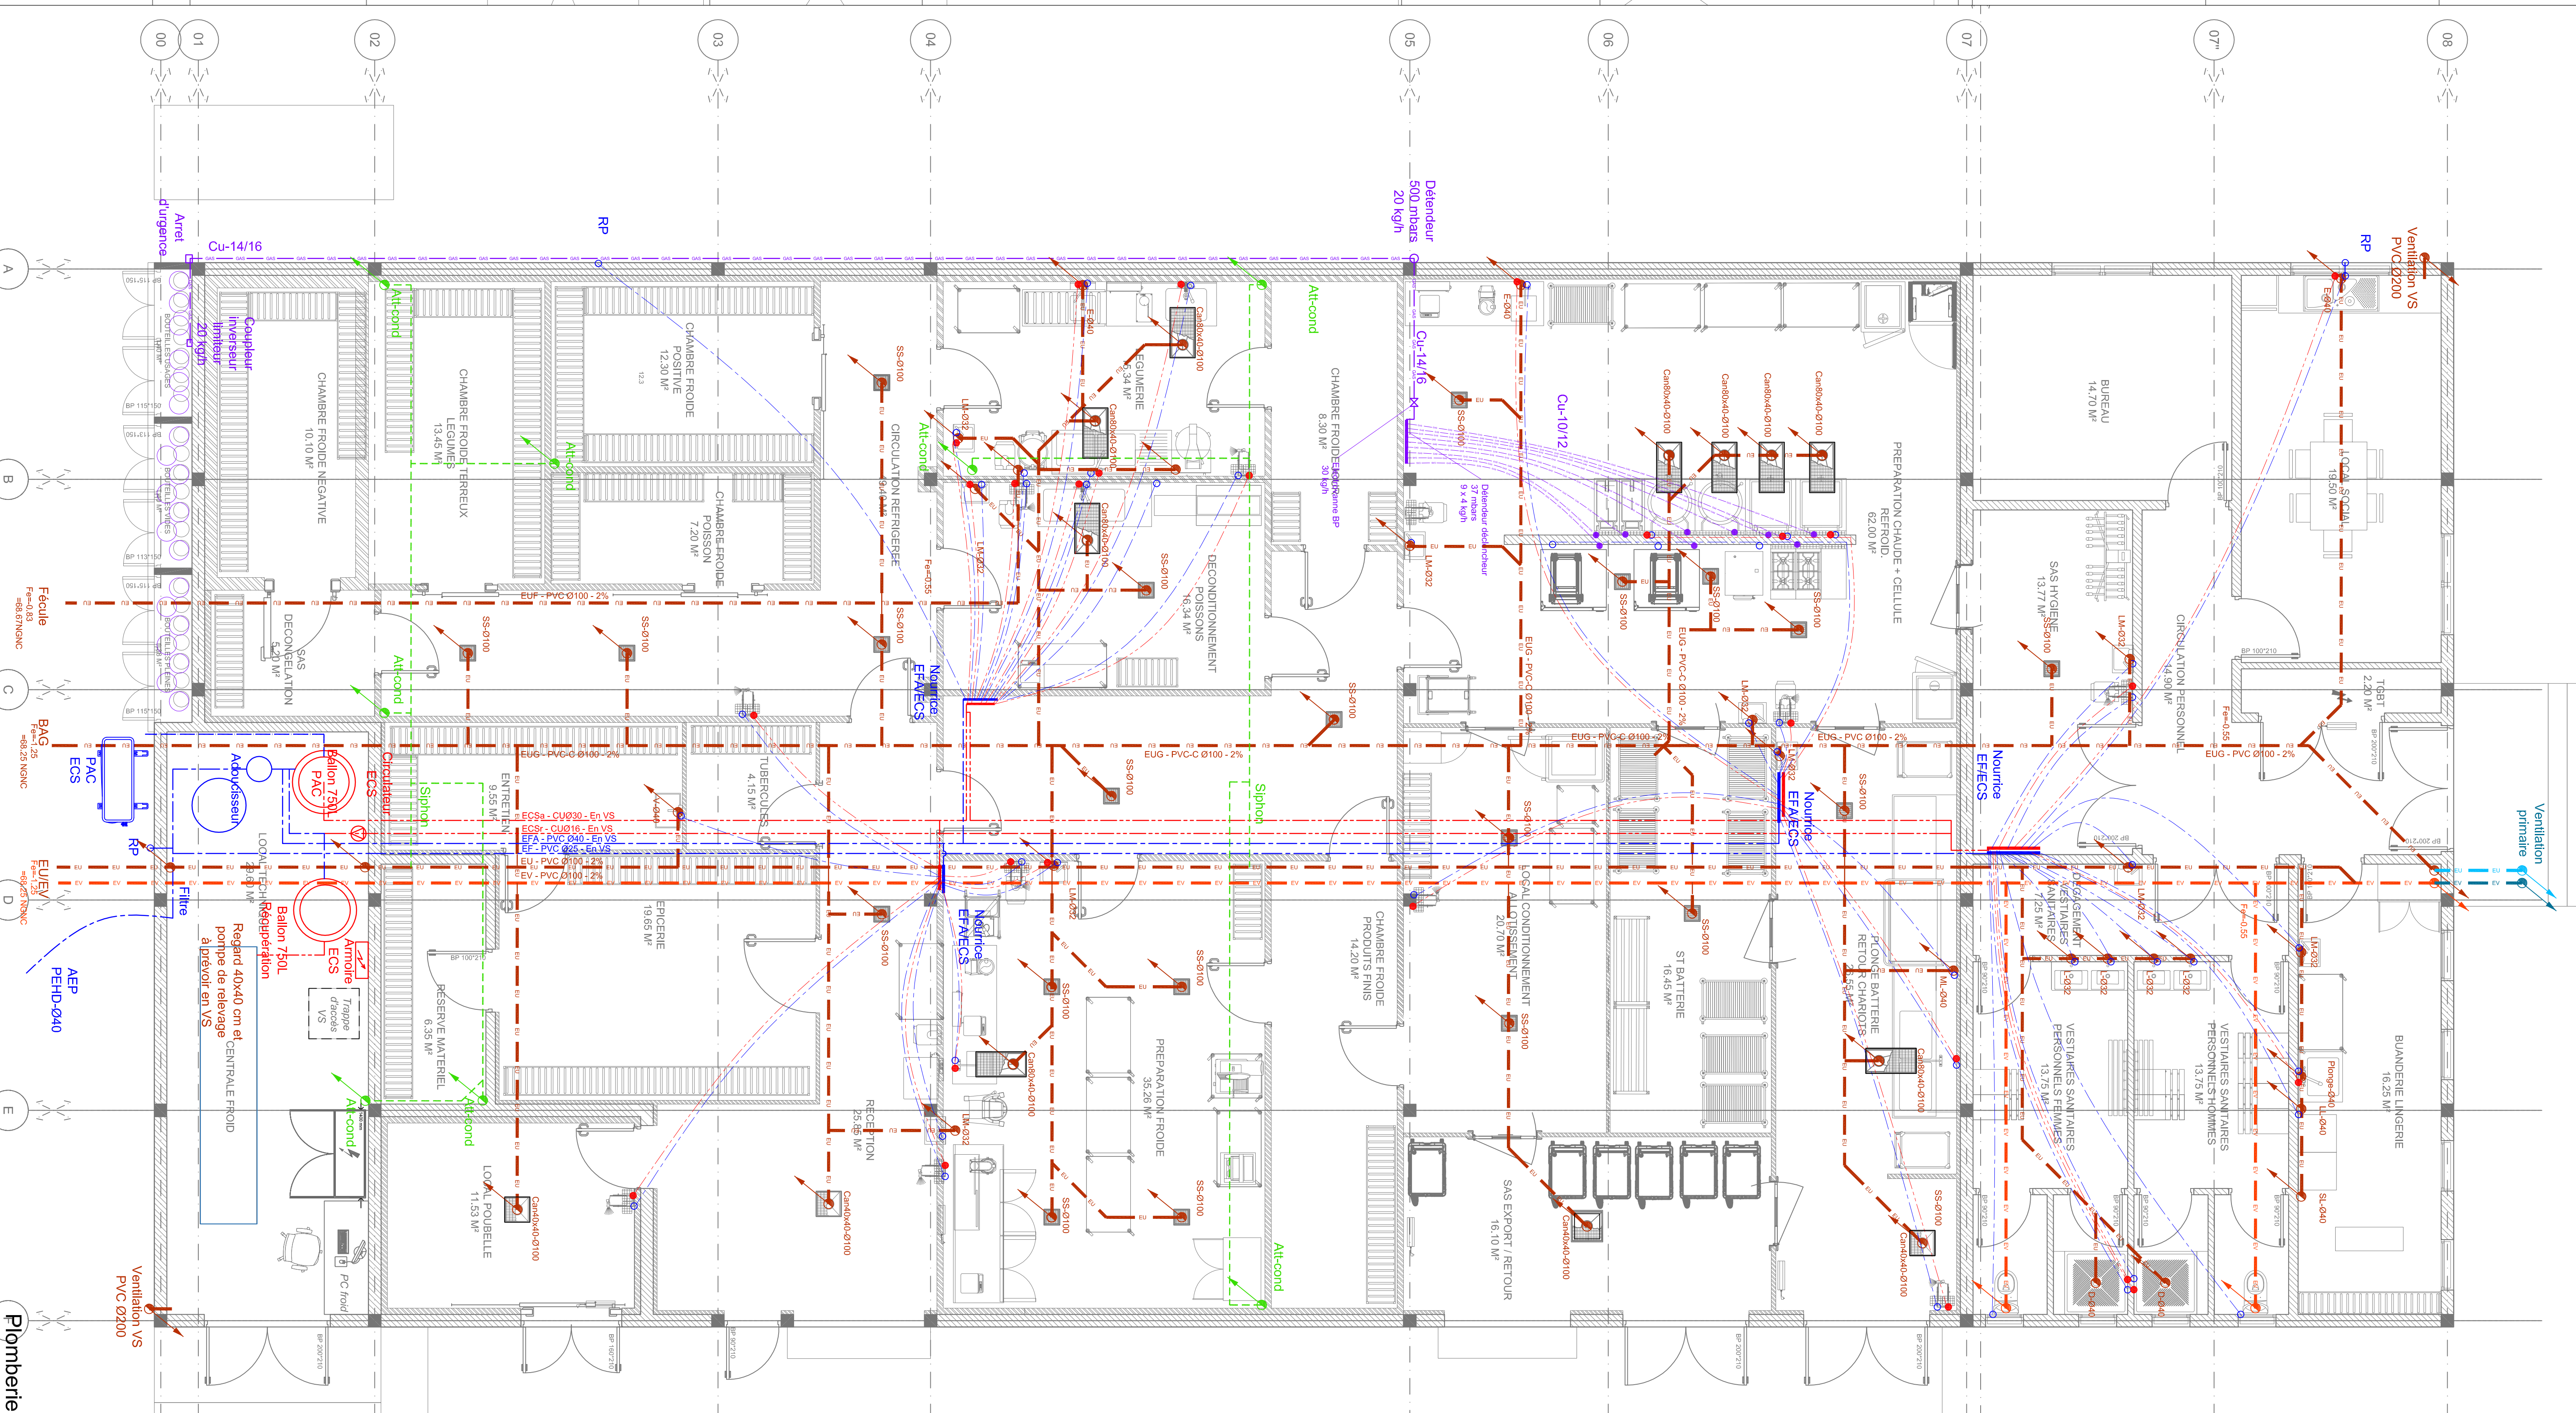
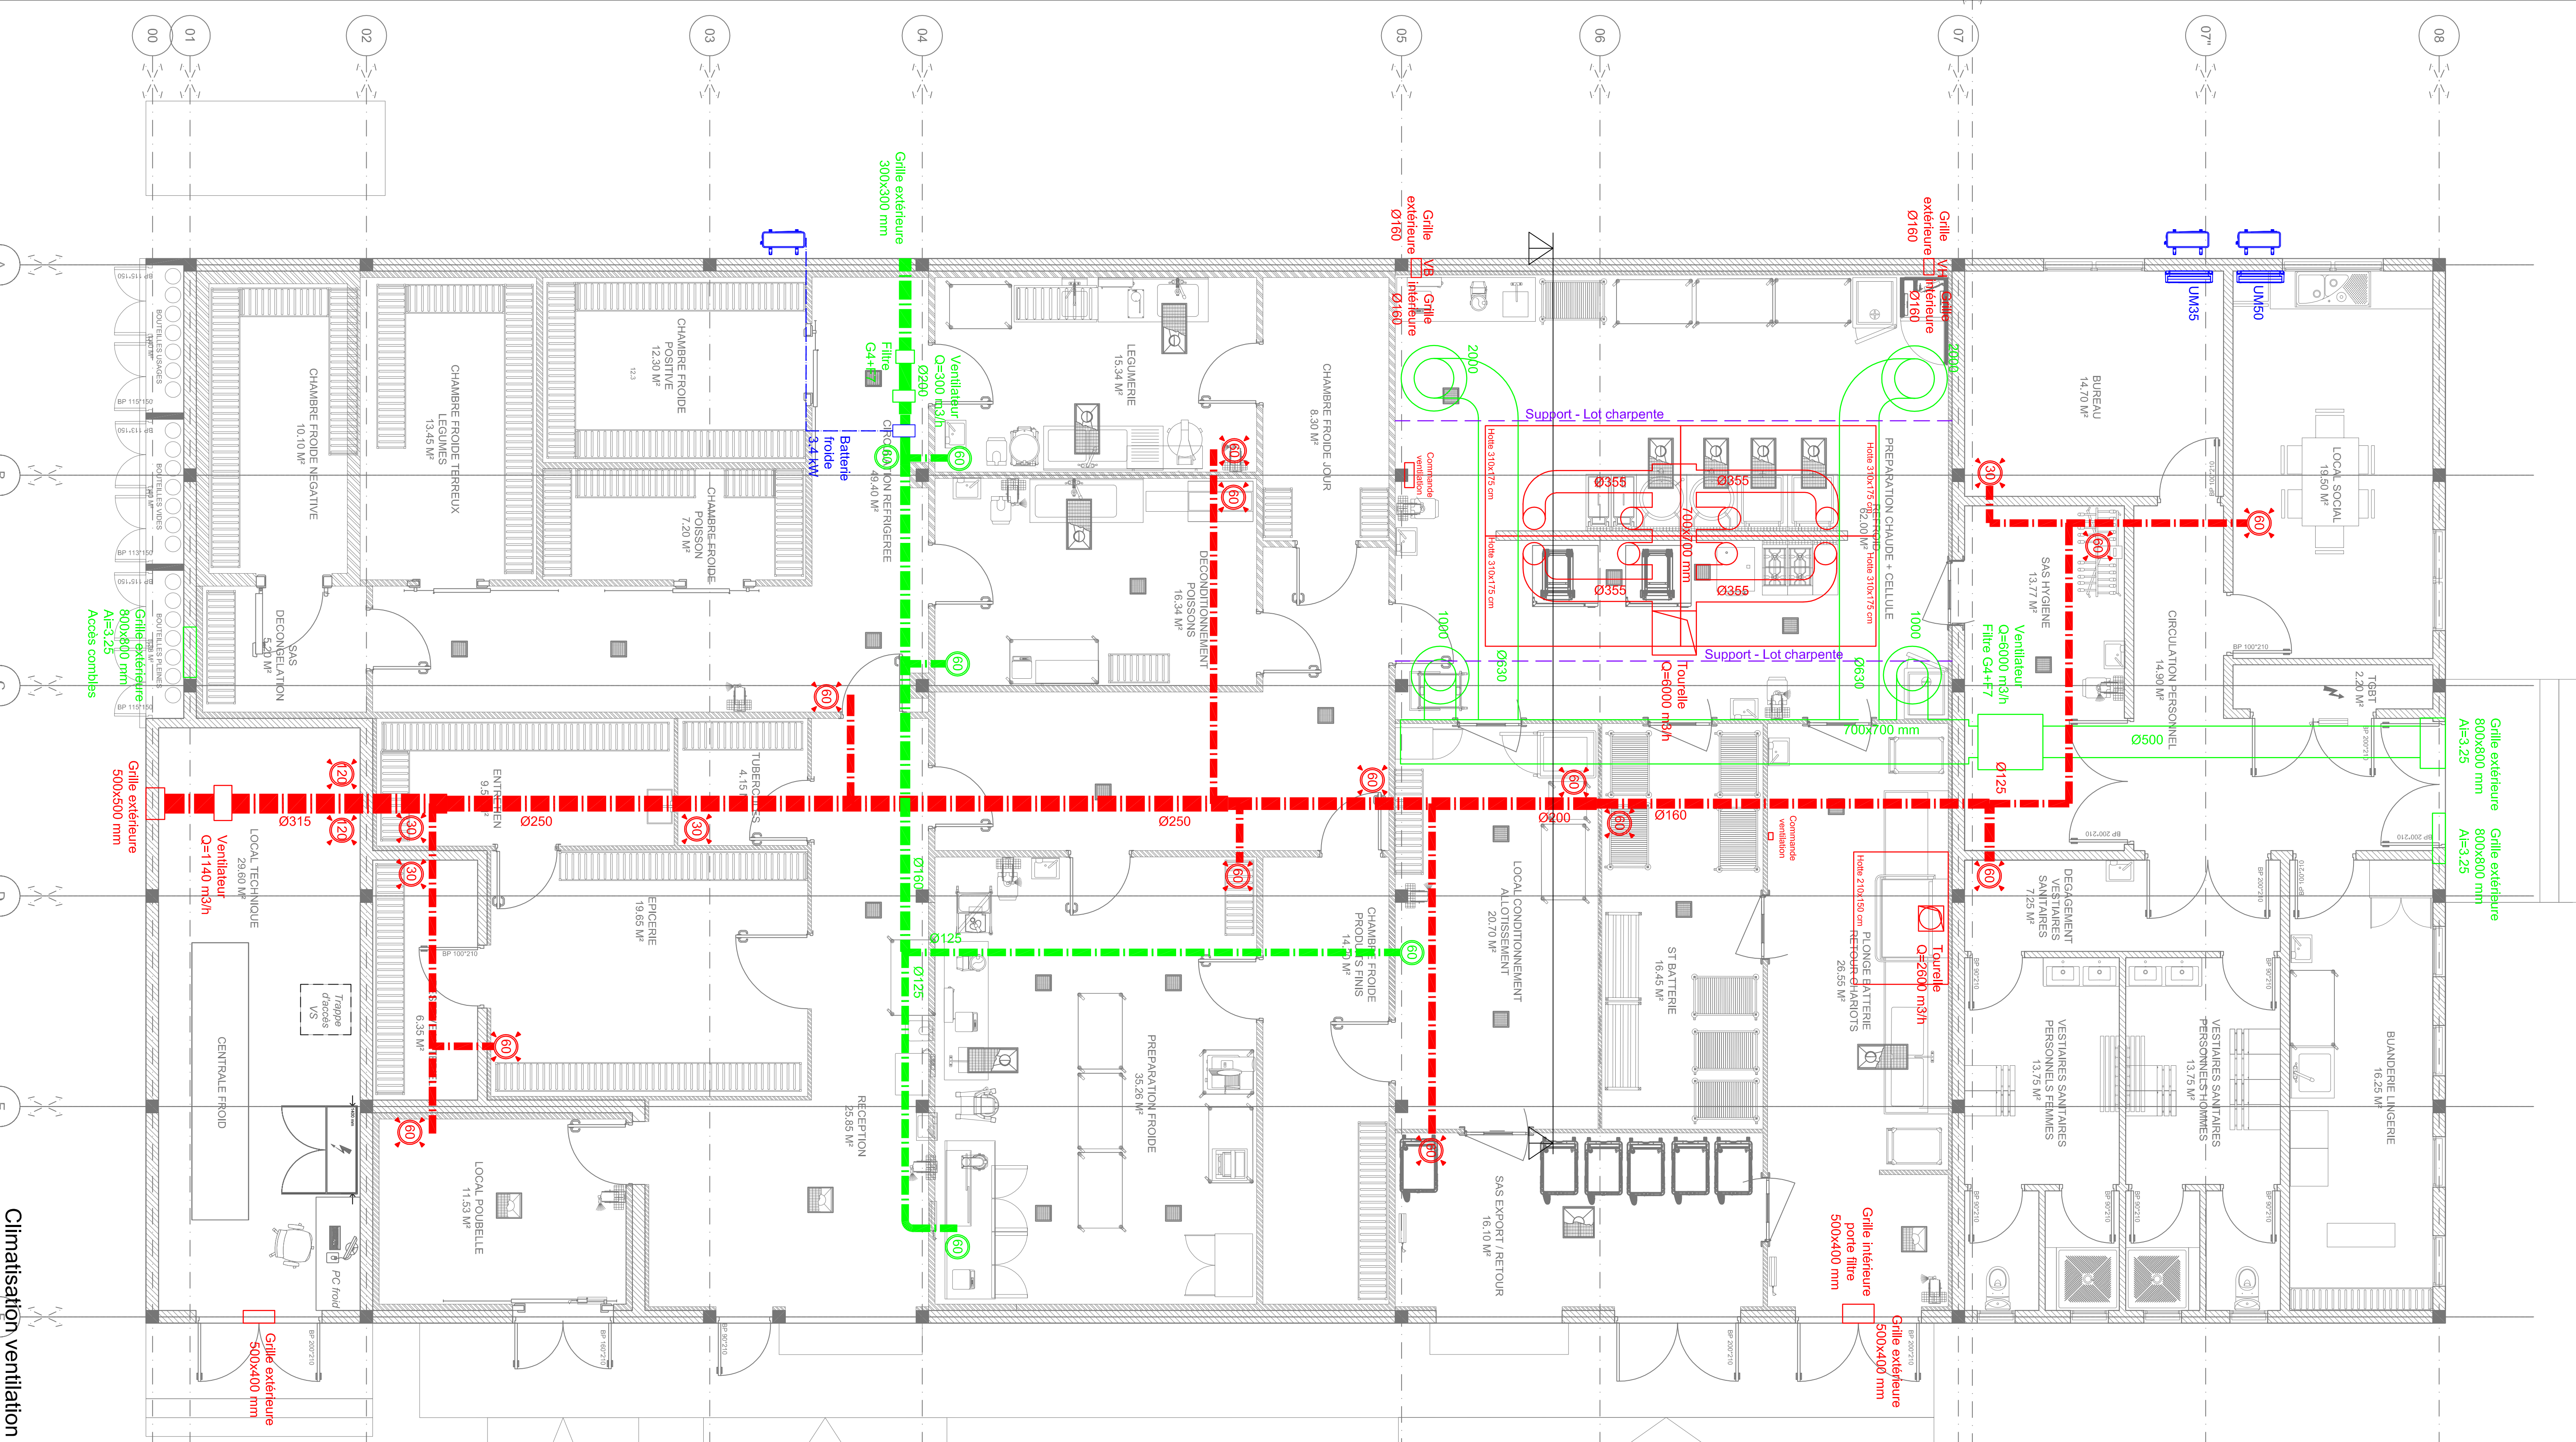


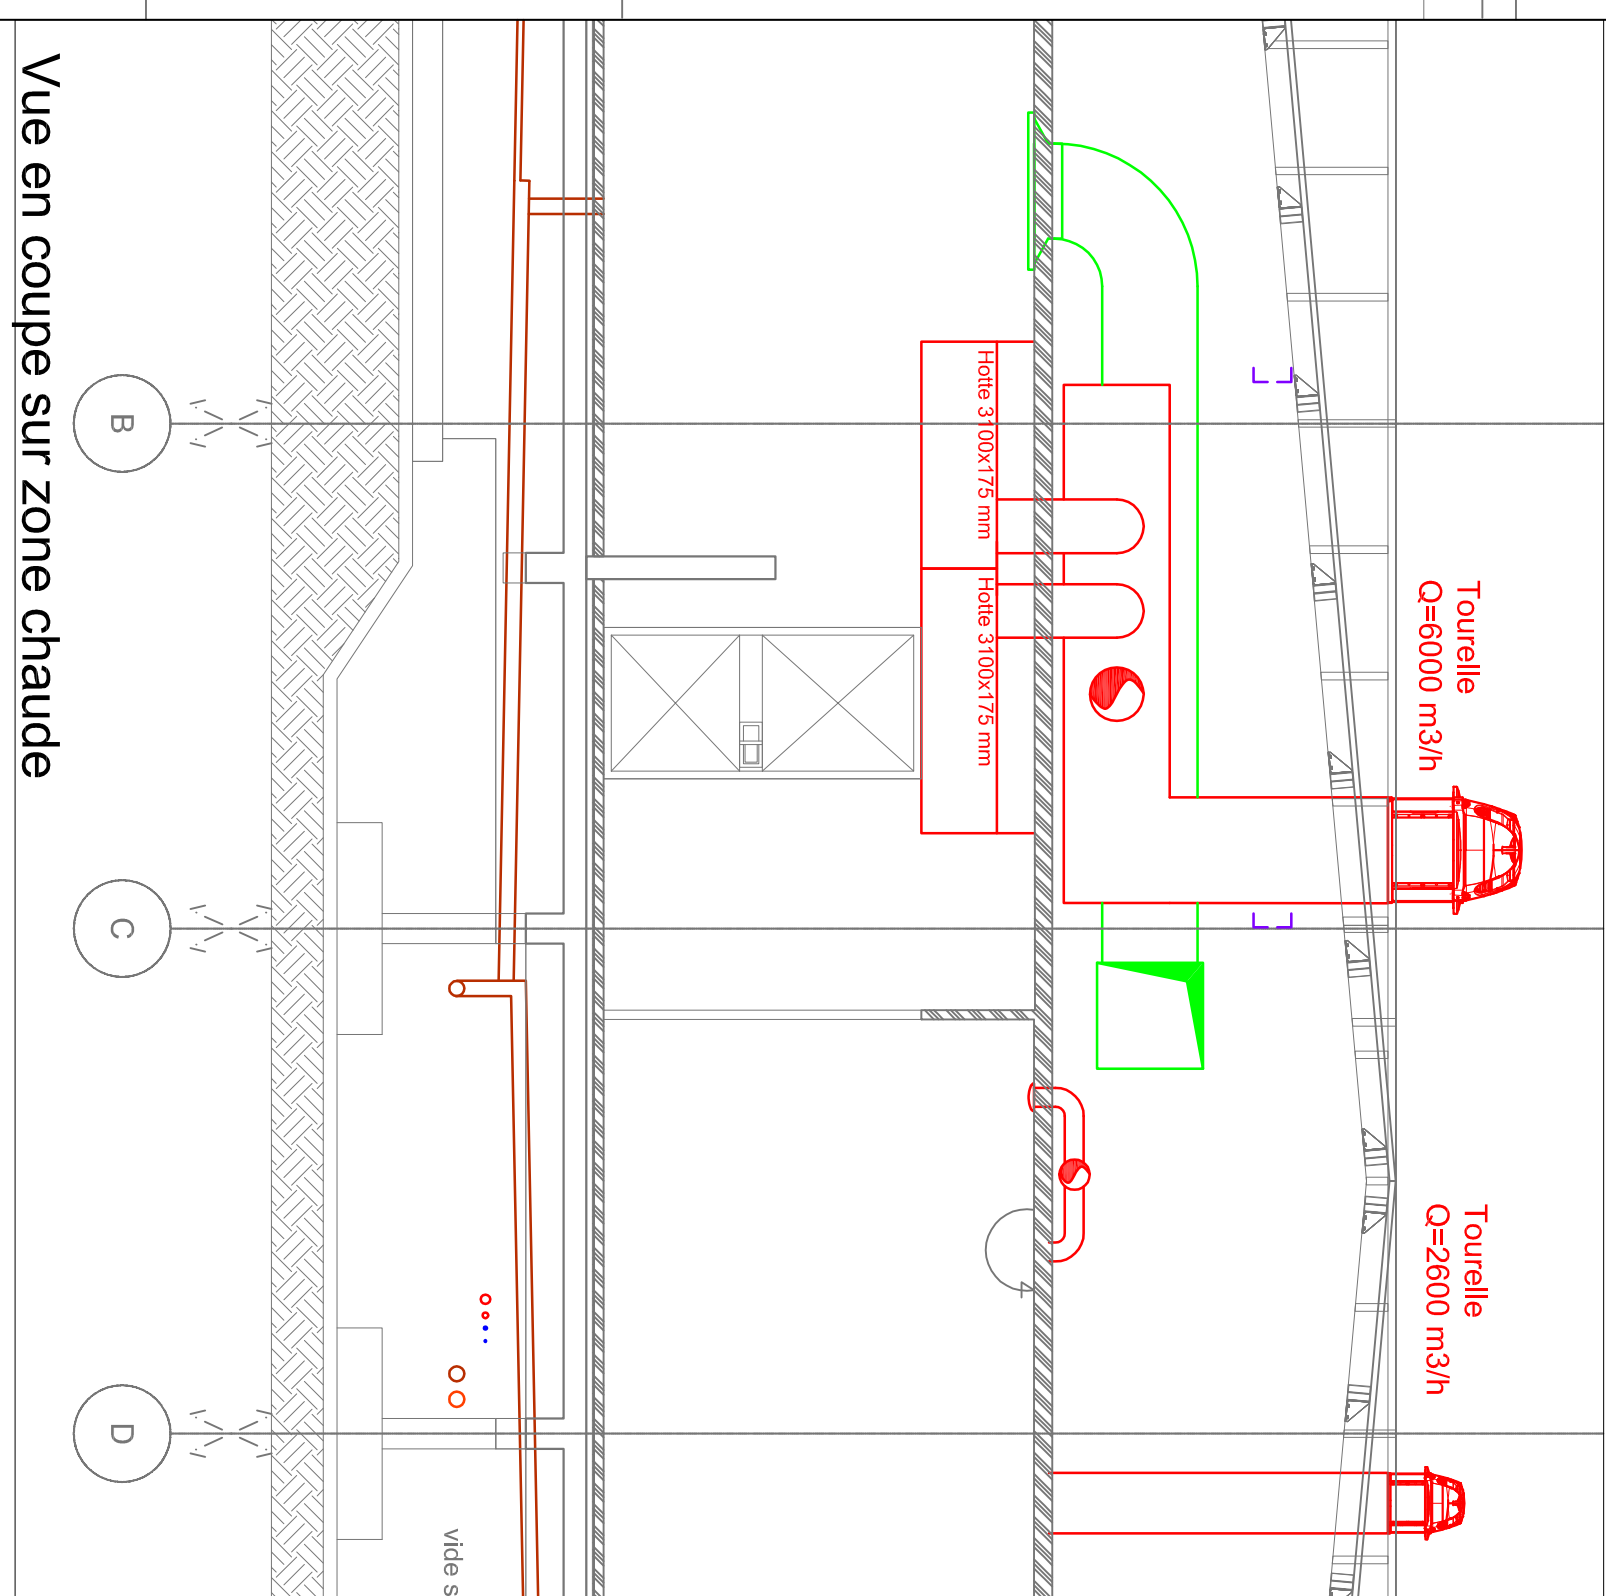

	Réseaux EP	Réseaux EU en faux plafond	Réseaux EV en faux plafond	Réseaux EU sous dalle	Réseaux EV sous dalle	Réseaux EF	Réseaux ECS
Point de raccordement							
Vers niveau supérieur							
Depuis niveau inférieur							
Vers niveau inférieur							
Depuis niveau supérieur							
Descente / Colonne							

[illegible]