
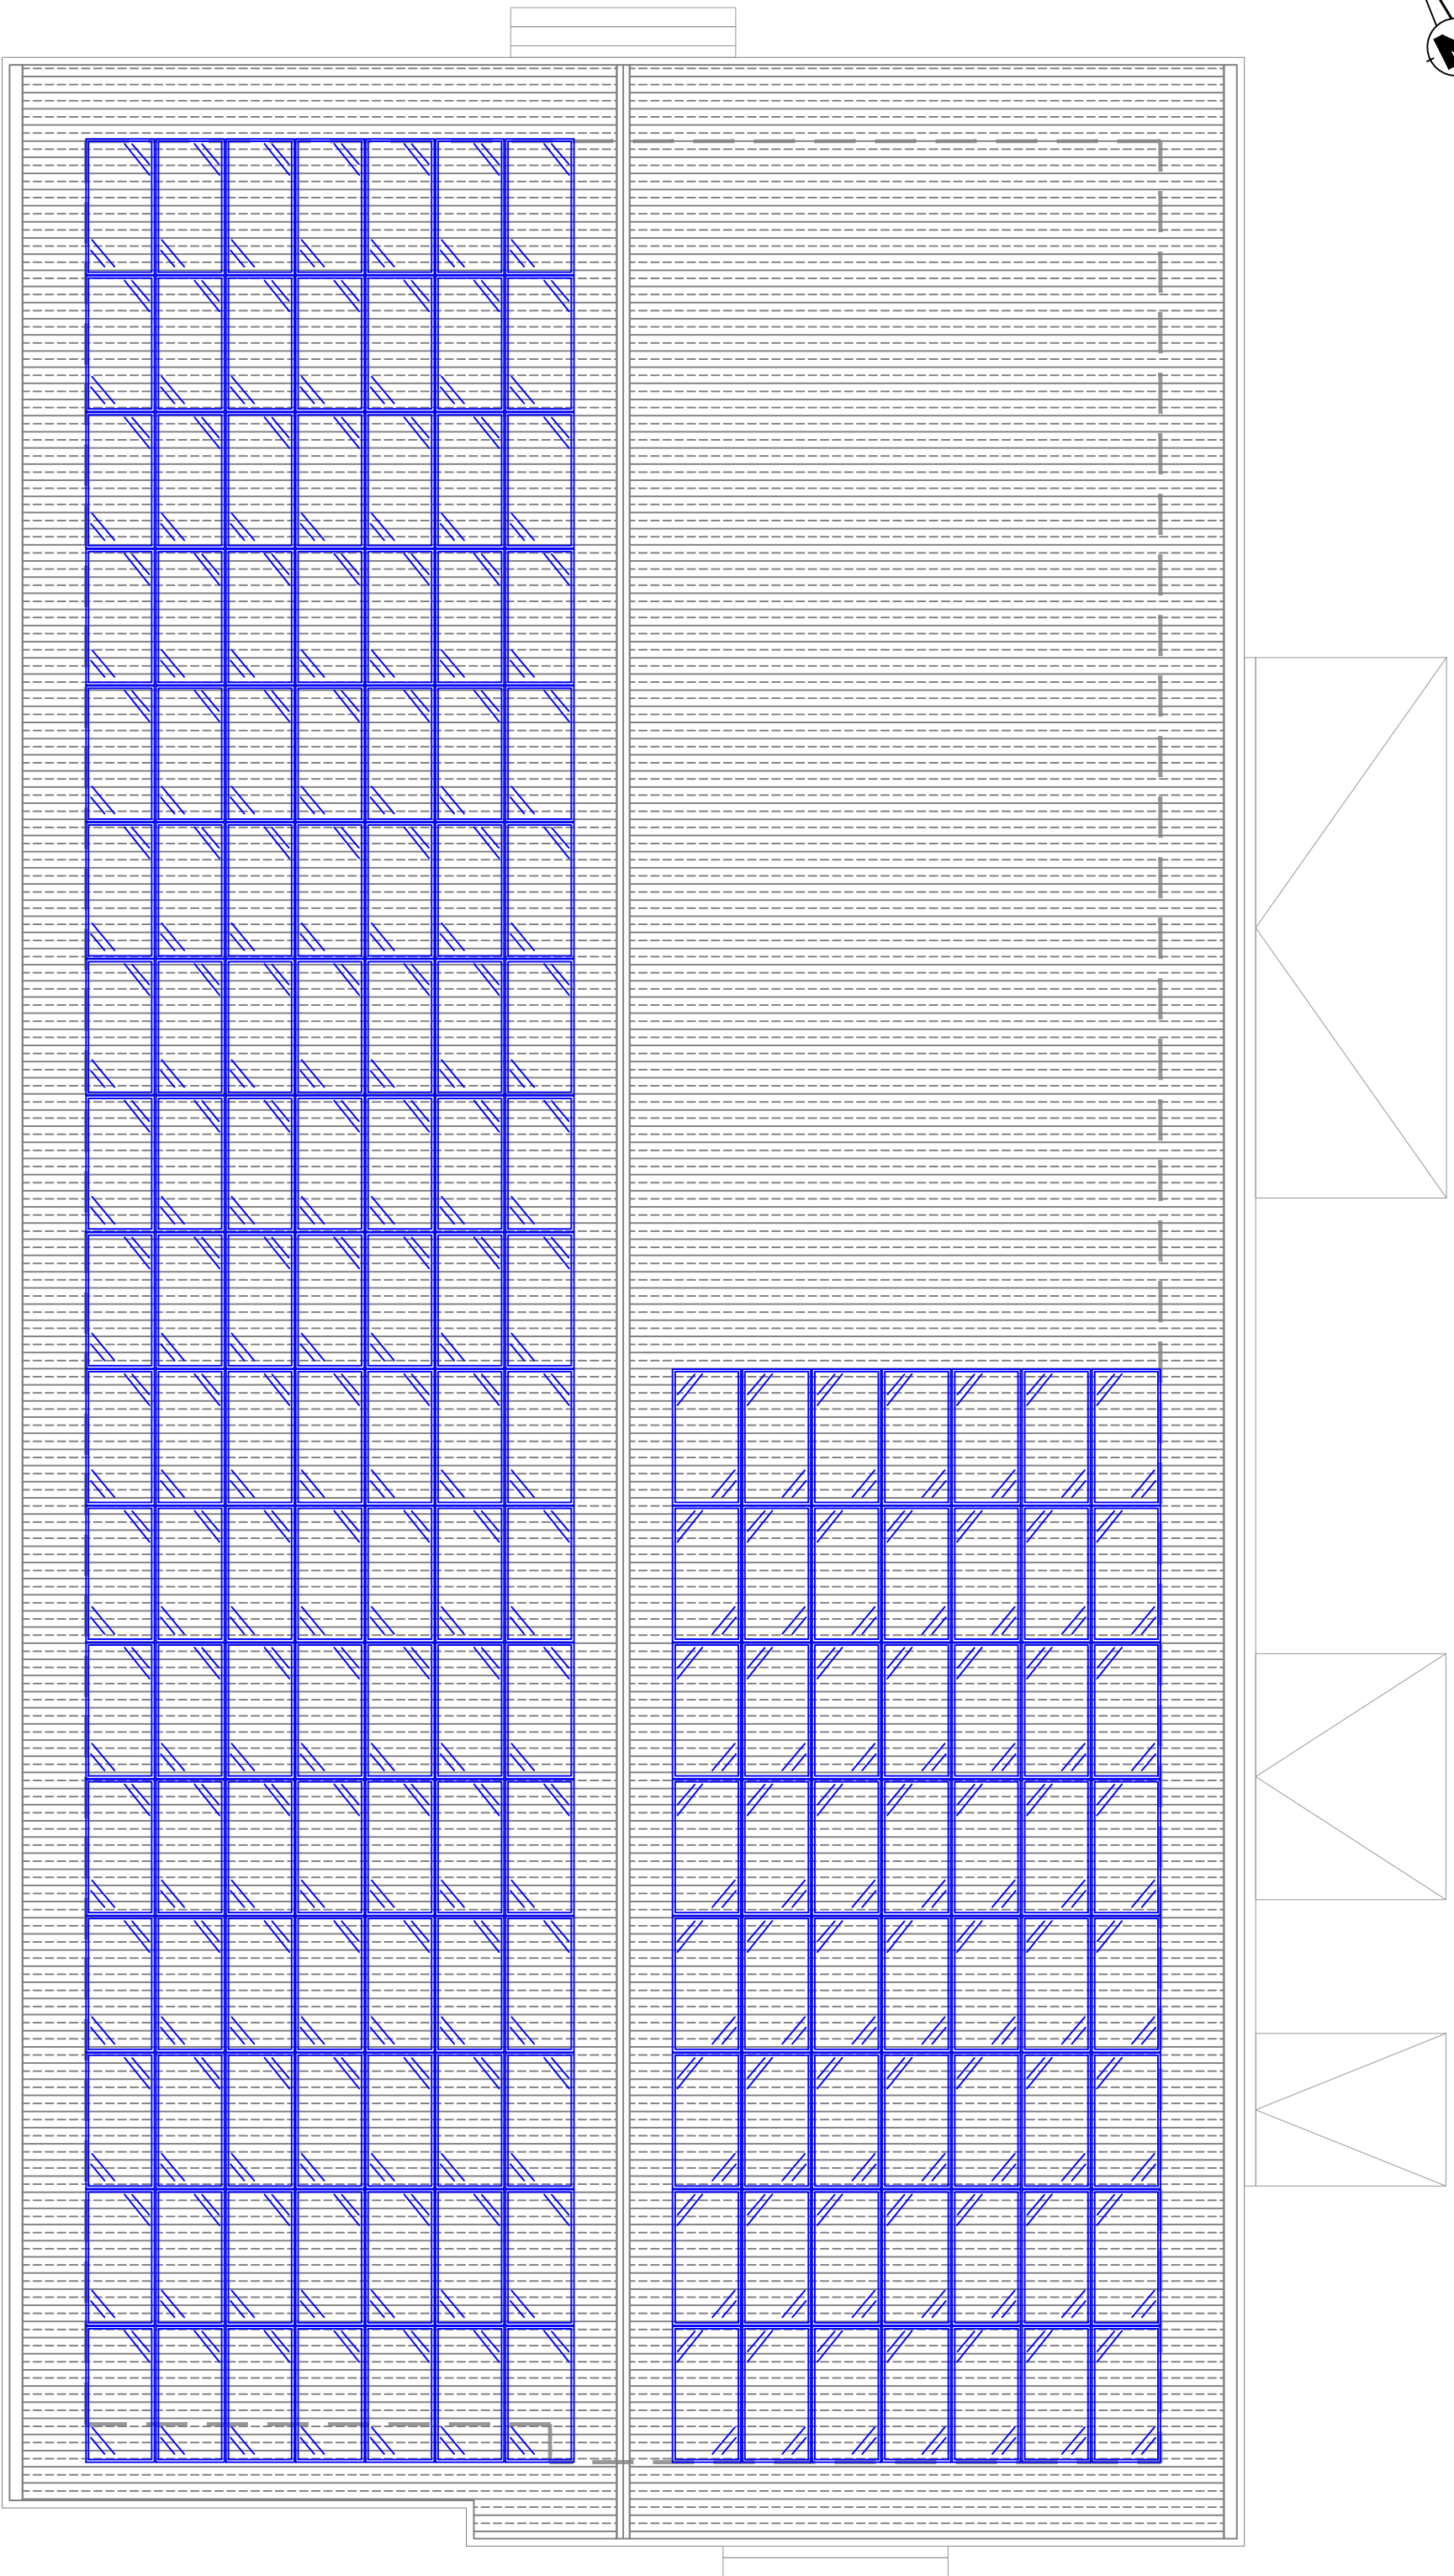


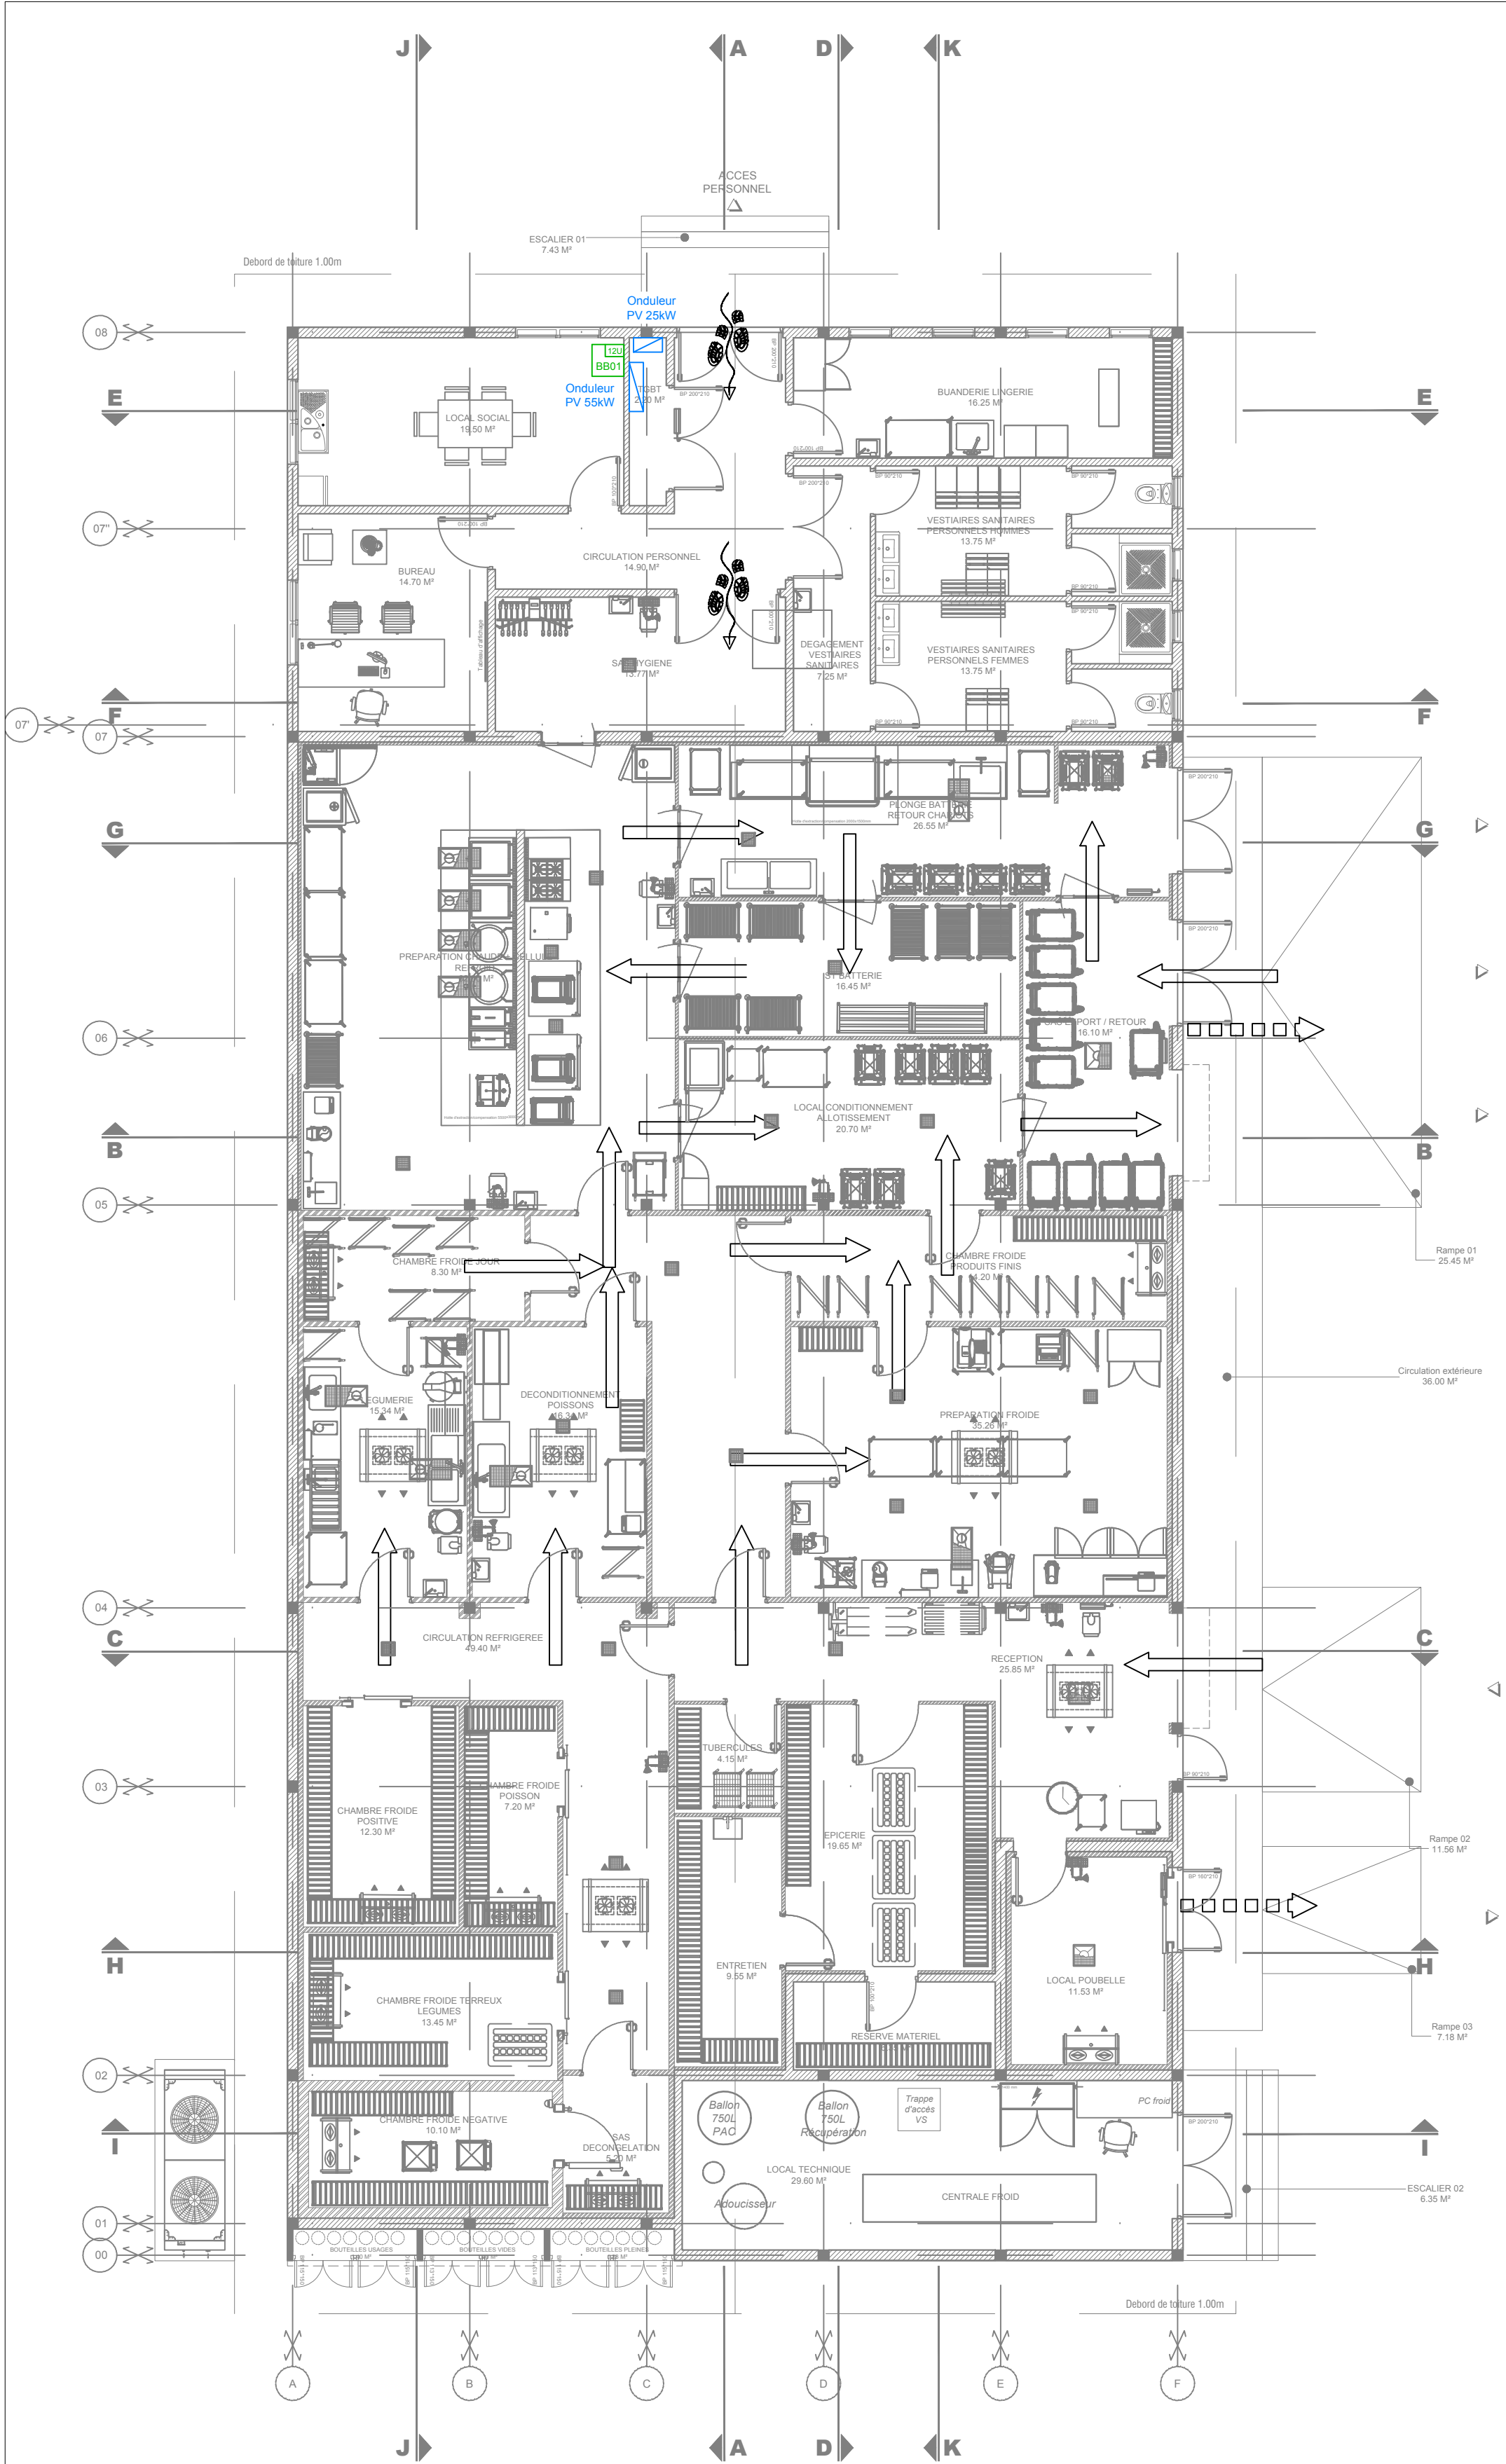

LEGENDE PHOTOVOLTAIQUE

	Module photovoltaïque 460Wc 2,19m²
	Tableau électrique
	Onduleur
	Baie informatique

M.M.W. ARCHITECTURE
Tribu de Thuahaïck B.P. 595 We - 98820 Lifou
2 rue Pierre Lecole - Parc de Normandie - 98800 Nouméa
Tel : 45.48.00 - Fax : 45.48.00
Tel : 23.64.20 - Fax : 23.64.20
secretariat.mmw@mmw.nc

STRUCTURE CONCEPT
Imm.le Cap Hom 2A - rue Lapérouse,
Fbg Blanchot 98 800 Nouméa -
Tel : 25.95.52 - Fax : 25.95.02
direction@structureconcept.nc

ETUDES SECURITE SERVICES
228 rue Georges LEQUES - ZI Normandie
BP 2025 - 98874 Pont des Français
Tel : 44.95.57 - Fax : 44.95.67
david.lemoine@es2.nc

INGENC - BUREAU D'ETUDES
24 rue Charleroi - Résidence ESABELA
BP 18559 - 98 857 - NOUMEA Tel : 79.73.68
/24.87.16
Email: cedric.taure@ingenc.nc

BUREAU D'ETUDES TECHNIQUES
SPECIALISÉ EN FLUIDES
BP 16022 - 98804 Nouméa Cedex
Tel : 76.48.08
er@exelfluides.com

SIGMA
1 Rue Isidore Le Soufflet 98 800 - Nouméa
Tel / Fax : 27.12.82
vincent.gallard@sigma.nc
joel.beaumont@sigma.nc

INGENIERIE & FORMATION
EN RESTAURATION
11 rue de Bourgogne 31830 Plaisance
du Touch
Tel : 05.61.91.74.34 - Port : 06.61.02.80.44

CONSTRUCTION DE LA CUISINE
CENTRALE DE THUMA - TUO
COMMUNE DE MARE - PROVINCE DES ILES LOYAUTES

D.C.E.		PROJET	
D O S S I E R D E S E N T R E P R I S E S C O N S U L T A T I O N		PLANCHE BET N° PV01	
		DESSINS	VISA
		PLAN IMPLANTATION PHOTOVOLTAIQUE	Maîtrise d'ouvrage : Commune de Maré MARE
		ECHELLE : 1/100°	Date : le 10 AOÛT 2026
		MODIFICATIONS	DATE